


2-й этаж

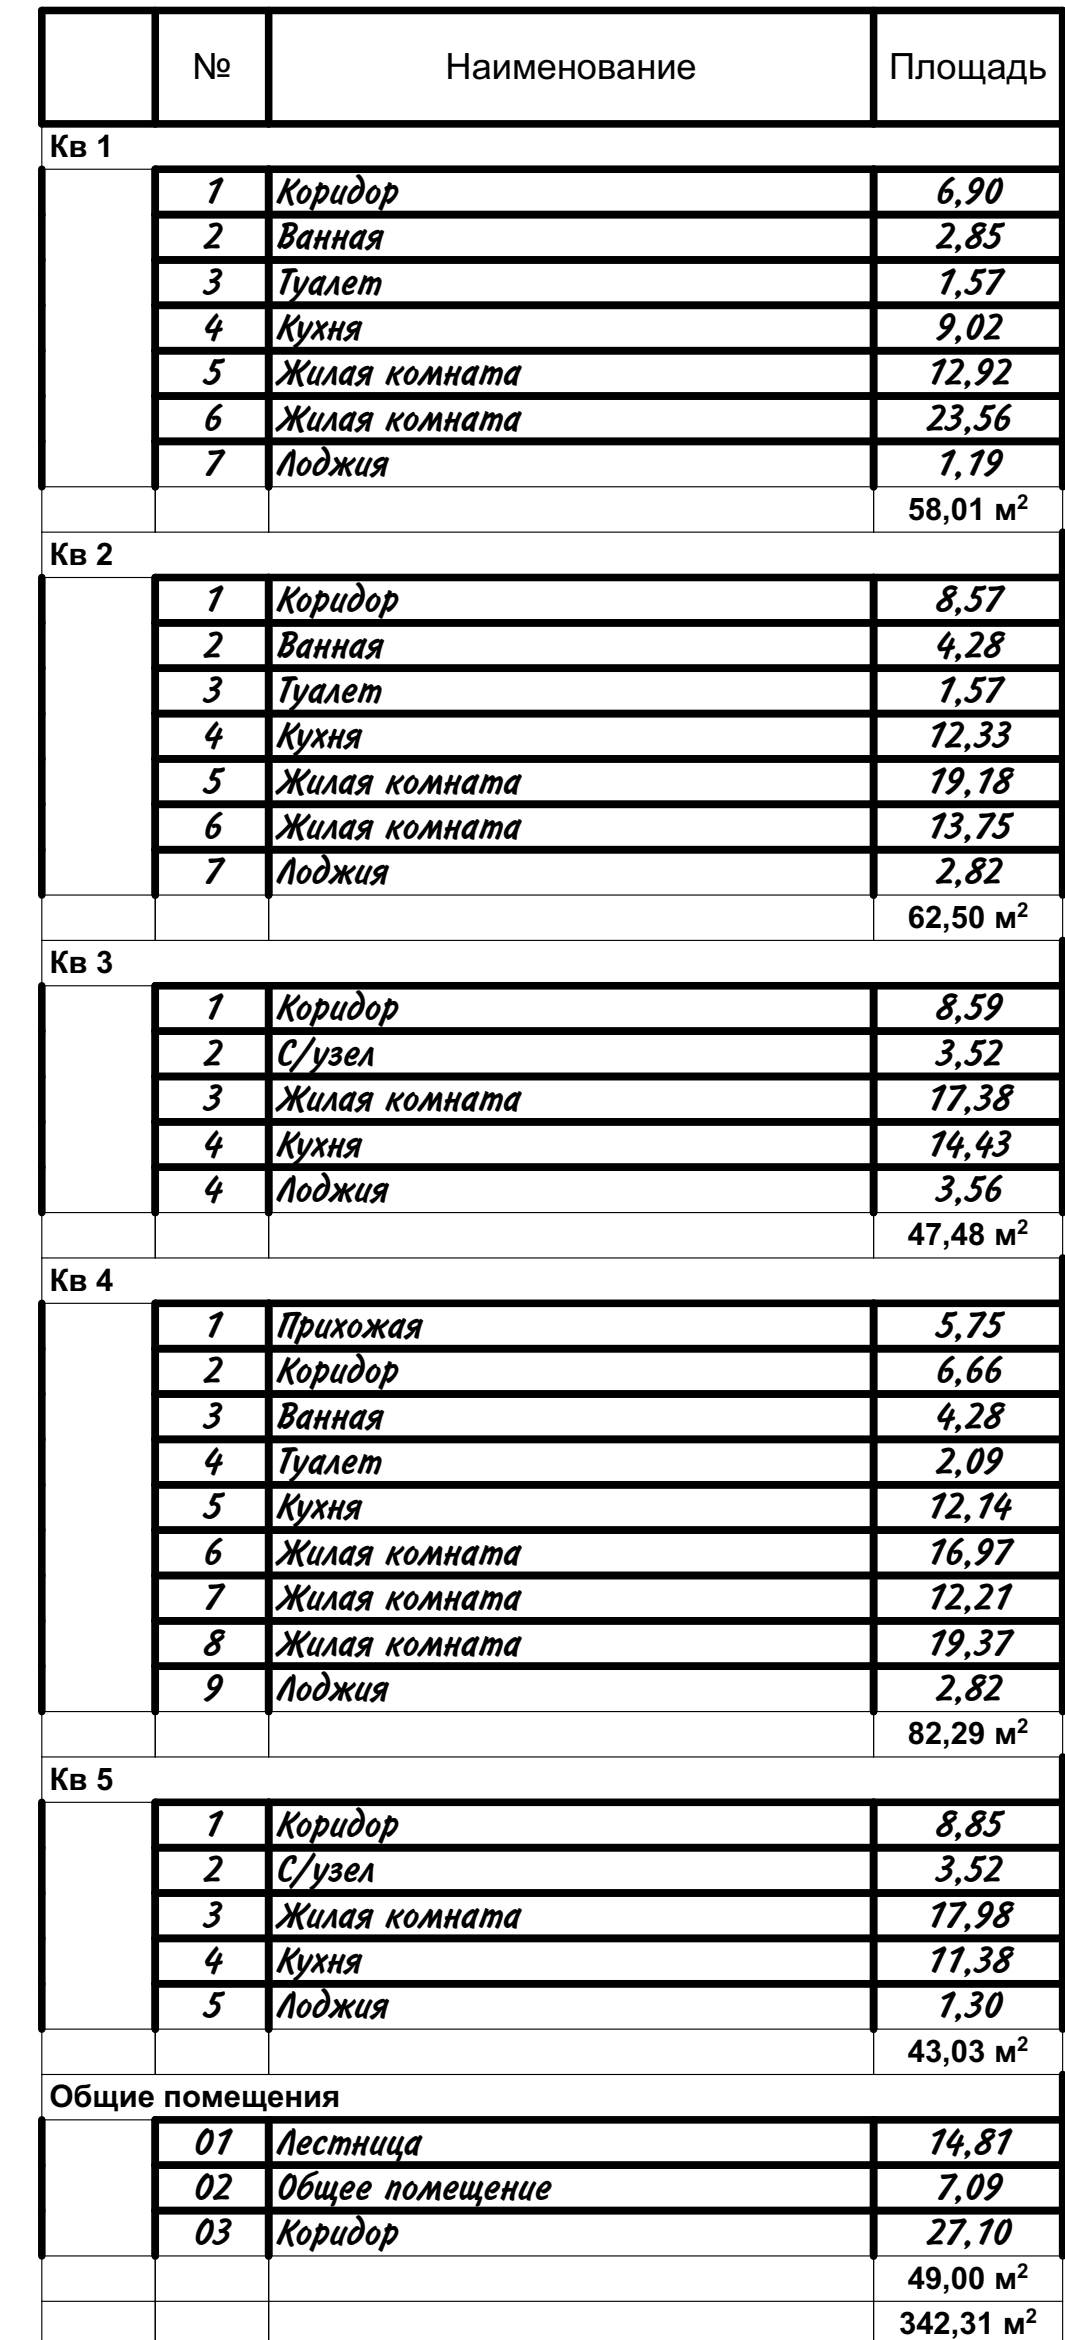

						017 - 17-AP		
						Многоквартирный жилой дом со встроенными нежилыми помещениями по адресу: Орловская обл., г. Ливны, ул. Дружбы Народов, 122		
Изм.	Коп.уч.	Лист	№Док.	Подп.	Дата	Стадия	Лист	Листов
Исполнил	Гончаров					ПД	04	
ГИП	Гончаров							
						Строительство многоквартирного жилого дома со встроенными нежилыми помещениями План 2-го этажа ООО "Альянс-Проект"		

3-й этаж




Экспликация 3-й этаж

	№	Наименование	Площадь
Кв 6			
	1	Коридор	6,90
	2	Ванная	2,85
	3	Туалет	1,57
	4	Кухня	9,02
	5	Жилая комната	12,92
	6	Жилая комната	23,56
	7	Лоджия	1,19
			58,01 м²
Кв 7			
	1	Коридор	8,57
	2	Ванная	4,28
	3	Туалет	1,57
	4	Кухня	12,33
	5	Жилая комната	19,18
	6	Жилая комната	13,75
	7	Лоджия	2,82
			62,50 м²
Кв 8			
	1	Коридор	8,59
	2	С/узел	3,52
	3	Жилая комната	17,38
	4	Кухня	14,43
	4	Лоджия	3,56
			47,48 м²
Кв 9			
	1	Прихожая	5,75
	2	Коридор	6,66
	3	Ванная	4,28
	4	Туалет	2,09
	5	Кухня	12,14
	6	Жилая комната	16,97
	7	Жилая комната	12,21
	8	Жилая комната	19,37
	9	Лоджия	2,82
			82,29 м²
Кв 10			
	1	Коридор	8,85
	2	С/узел	3,52
	3	Жилая комната	17,98
	4	Кухня	11,38
	5	Лоджия	1,30
			43,03 м²
Общие помещения			
	01	Лестница	14,81
	02	Общее помещение	7,09
	03	Коридор	27,10
			49,00 м²
			342,31 м²

						017 - 17-АР			
						Многоквартирный жилой дом со встроенными нежилыми помещениями по адресу: Орловская обл., г. Ливны, ул. Дружбы Народов, 122			
Изм.	Копуч.	Лист	№Док.	Подп.	Дата	Строительство многоквартирного жилого дома со встроенными нежилыми помещениями	Стадия	Лист	Листов
Исполнил	Гончаров						ПД	05	
ГИП	Гончаров								
						План 3-го этажа	ООО "Альянс-Проект"		

4-й этаж

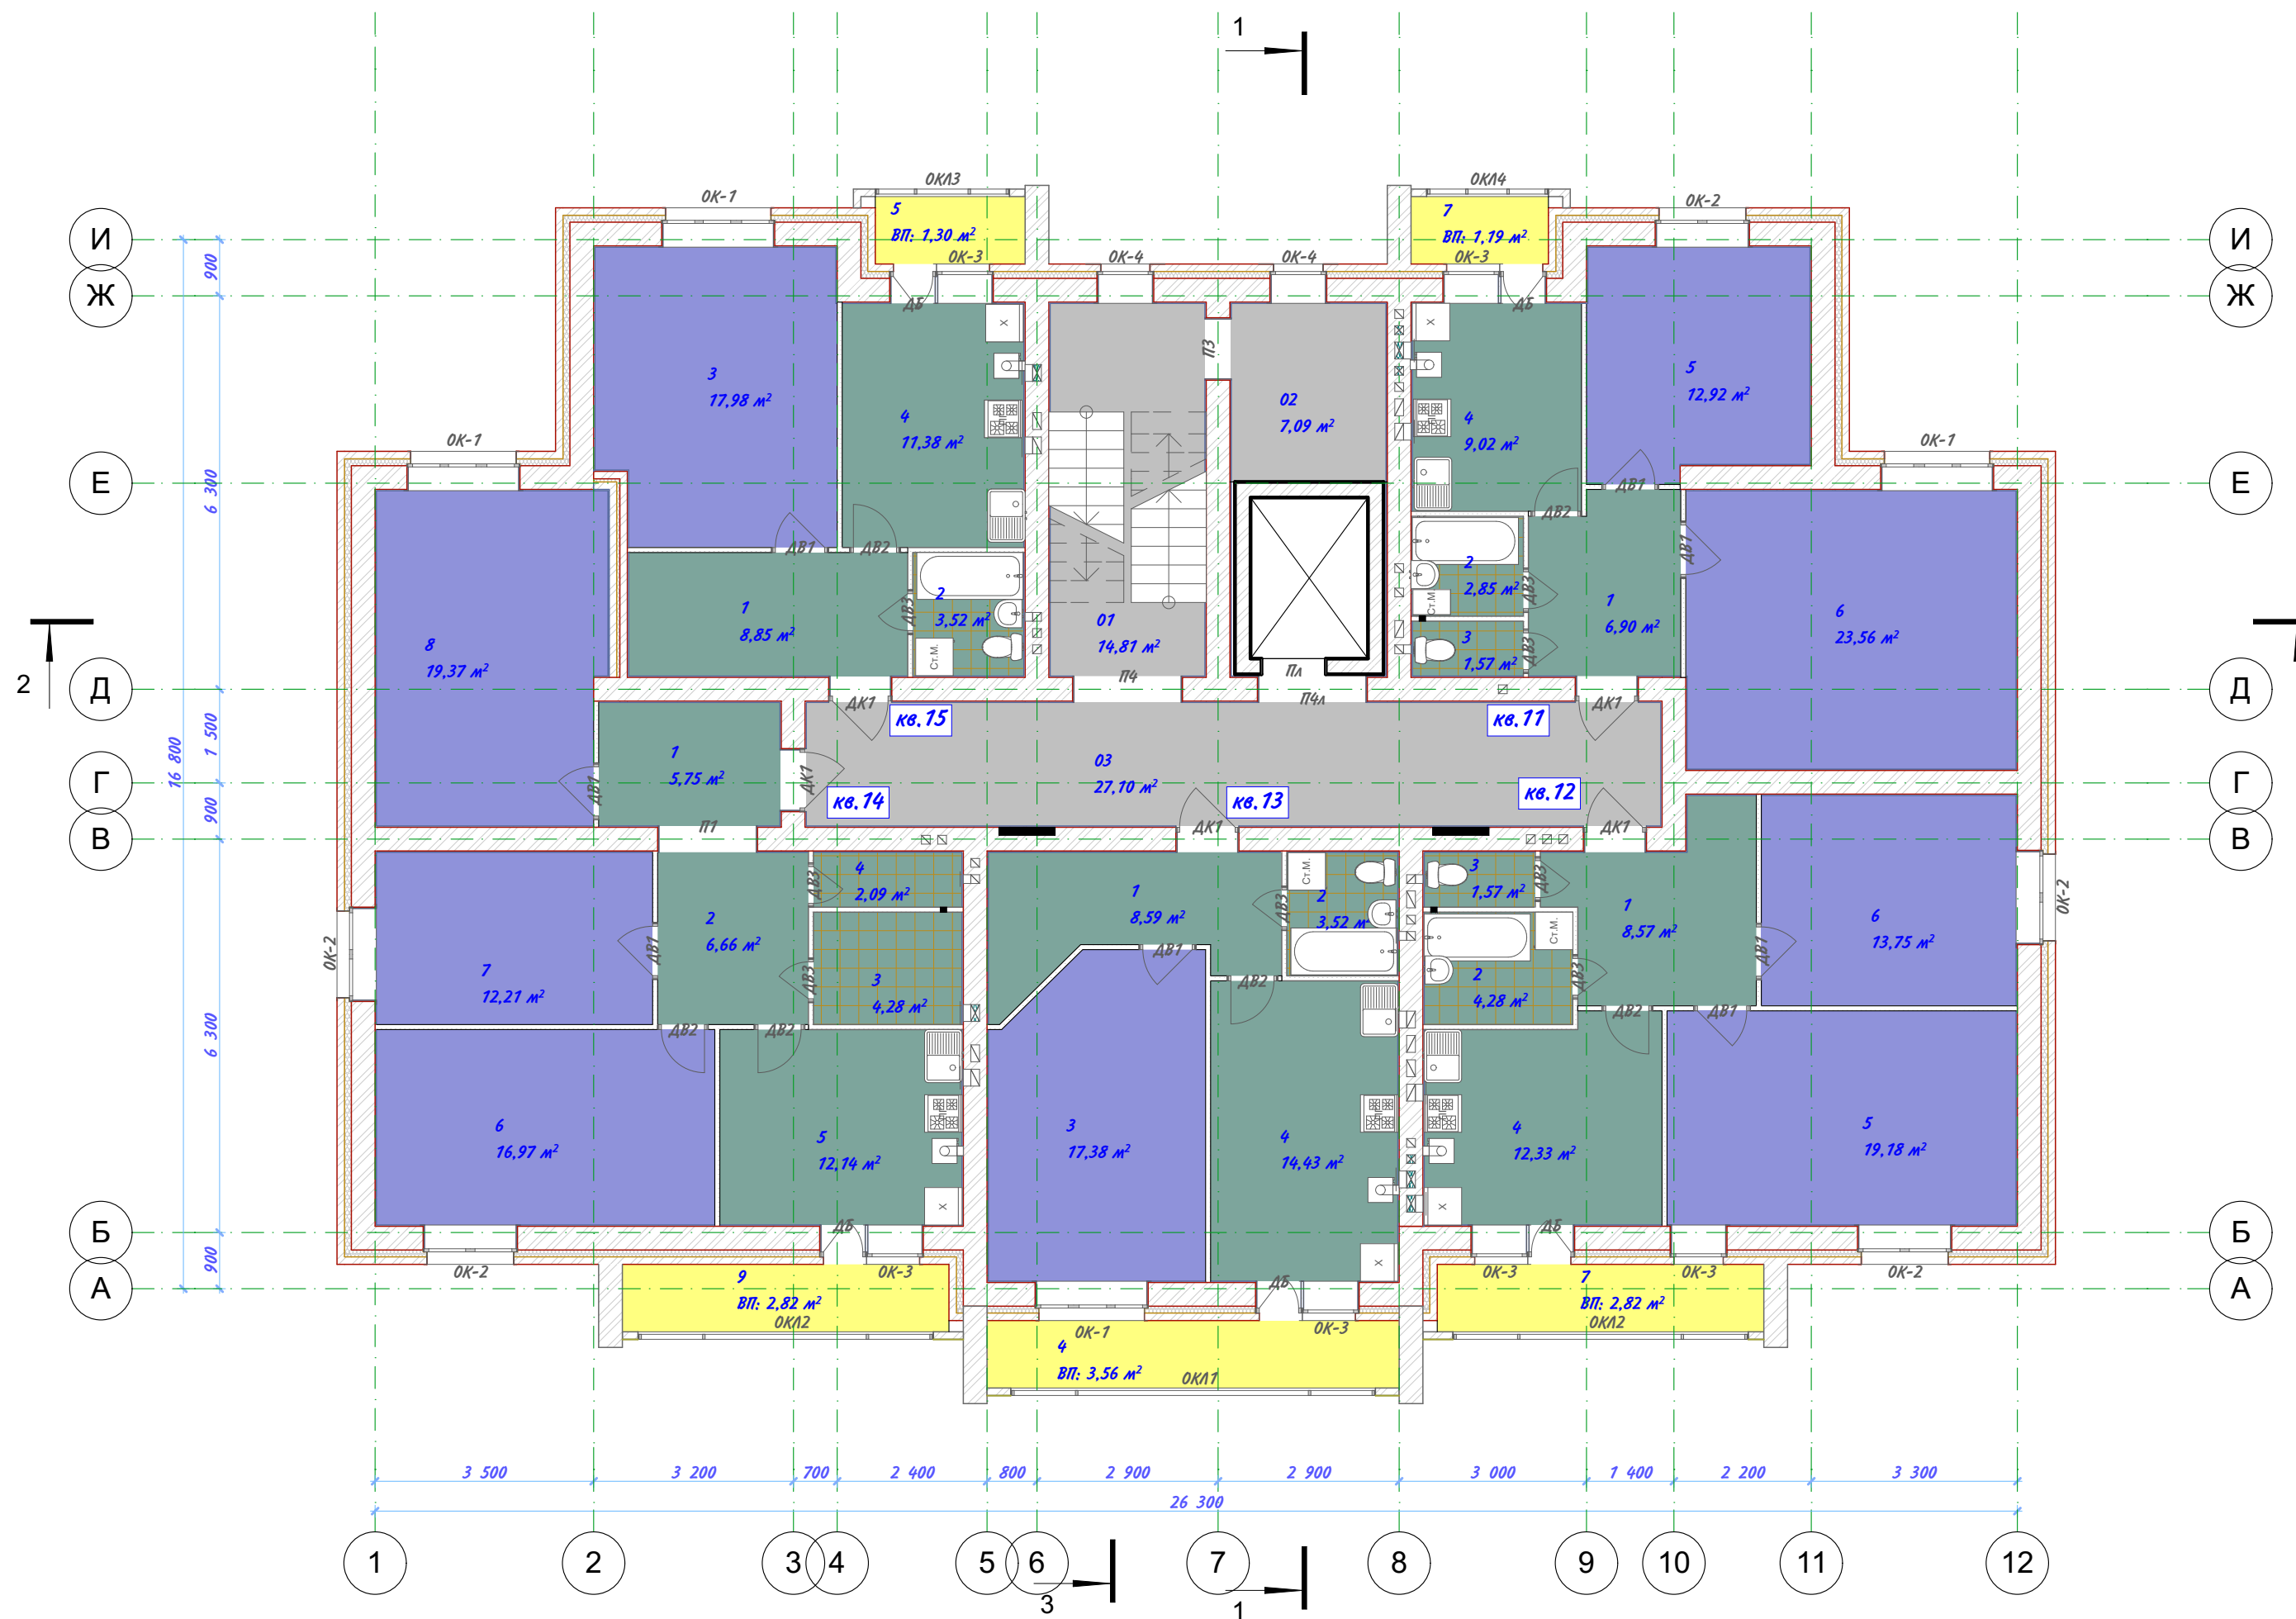


Экспликация 4-й этаж

	№	Наименование	Площадь
Кв 11			
	1	Коридор	6,90
	2	Ванная	2,85
	3	Туалет	1,57
	4	Кухня	9,02
	5	Жилая комната	12,92
	6	Жилая комната	23,56
	7	Лоджия	1,19
			58,01 м²
Кв 12			
	1	Коридор	8,57
	2	Ванная	4,28
	3	Туалет	1,57
	4	Кухня	12,33
	5	Жилая комната	19,18
	6	Жилая комната	13,75
	7	Лоджия	2,82
			62,50 м²
Кв 13			
	1	Коридор	8,59
	2	С/узел	3,52
	3	Жилая комната	17,38
	4	Кухня	14,43
	4	Лоджия	3,56
			47,48 м²
Кв 14			
	1	Прихожая	5,75
	2	Коридор	6,66
	3	Ванная	4,28
	4	Туалет	2,09
	5	Кухня	12,14
	6	Жилая комната	16,97
	7	Жилая комната	12,21
	8	Жилая комната	19,37
	9	Лоджия	2,82
			82,29 м²
Кв 15			
	1	Коридор	8,85
	2	С/узел	3,52
	3	Жилая комната	17,98
	4	Кухня	11,38
	5	Лоджия	1,30
			43,03 м²
Общие помещения			
	01	Лестница	14,81
	02	Общее помещение	7,09
	03	Коридор	27,10
			49,00 м²
			342,31 м²

						017 - 17-AP			
						Многоквартирный жилой дом со встроенными нежилыми помещениями по адресу: Орловская обл., г. Ливны, ул. Дружбы Народов, 122			
Изм.	Коп.уч.	Лист	№Док.	Подп.	Дата	Строительство многоквартирного жилого дома со встроенными нежилыми помещениями	Стадия	Лист	Листов
Исполнил	Гончаров						ПД	06	
ГИП	Гончаров								
						План 4-го этажа	ООО "Альянс-Проект"		

5-й этаж

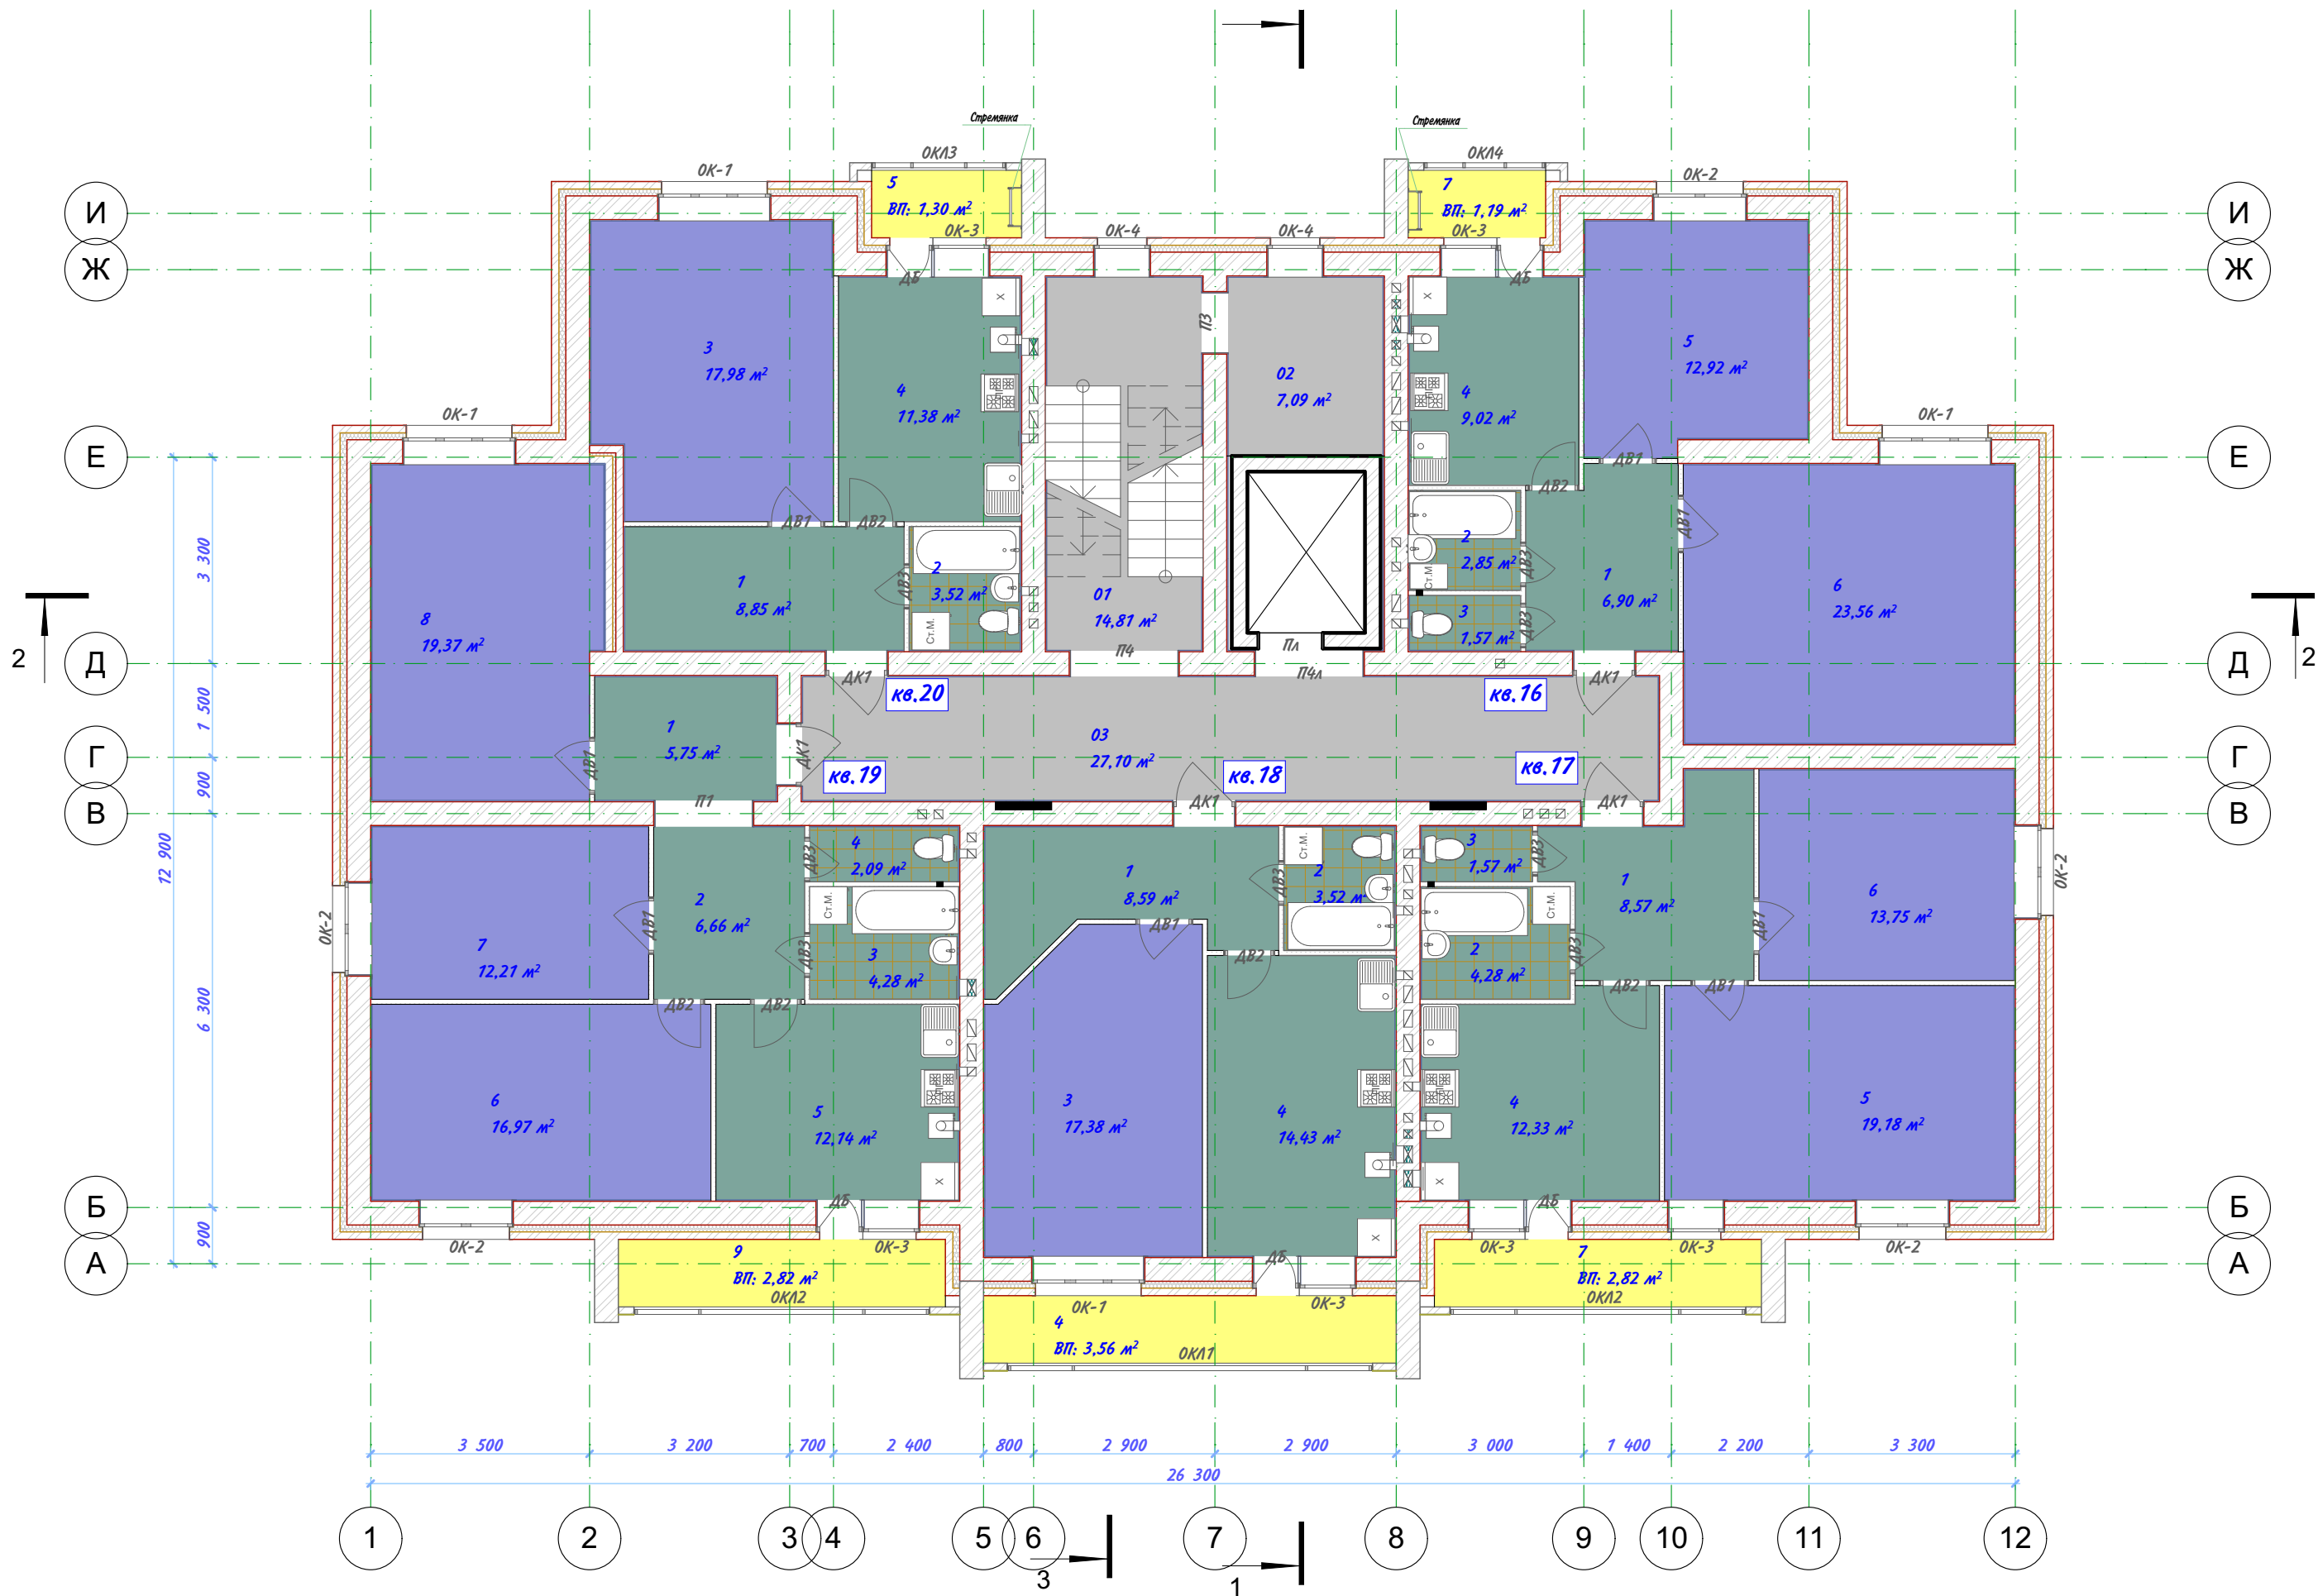


Экспликация 5-й этаж

	№	Наименование	Площадь
Кв 16			
	1	Коридор	6,90
	2	Ванная	2,85
	3	Туалет	1,57
	4	Кухня	9,02
	5	Жилая комната	12,92
	6	Жилая комната	23,56
	7	Лоджия	1,19
			58,01 м²
Кв 17			
	1	Коридор	8,57
	2	Ванная	4,28
	3	Туалет	1,57
	4	Кухня	12,33
	5	Жилая комната	19,18
	6	Жилая комната	13,75
	7	Лоджия	2,82
			62,50 м²
Кв 18			
	1	Коридор	8,59
	2	С/узел	3,52
	3	Жилая комната	17,38
	4	Кухня	14,43
	4	Лоджия	3,56
			47,48 м²
Кв 19			
	1	Прихожая	5,75
	2	Коридор	6,66
	3	Ванная	4,28
	4	Туалет	2,09
	5	Кухня	12,14
	6	Жилая комната	16,97
	7	Жилая комната	12,21
	8	Жилая комната	19,37
	9	Лоджия	2,82
			82,29 м²
Кв 20			
	1	Коридор	8,85
	2	С/узел	3,52
	3	Жилая комната	17,98
	4	Кухня	11,38
	5	Лоджия	1,30
			43,03 м²
Общие помещения			
	01	Лестница	14,81
	02	Общее помещение	7,09
	03	Коридор	27,10
			49,00 м²
			342,31 м²

							017 - 17-АР			
							Многоквартирный жилой дом со встроенными нежилыми помещениями по адресу: Орловская обл., г. Ливны, ул. Дружбы Народов, 122			
Изм.	Коп.уч.	Лист	№Док.	Подп.	Дата		Строительство многоквартирного жилого дома со встроенными нежилыми помещениями			
Исполнил	Гончаров						Стadia			
ГИП	Гончаров									
							Лист			
							ПД			
							07			
							Листов			
							ООО			
							"Альянс-Проект"			

6. 6-й этаж

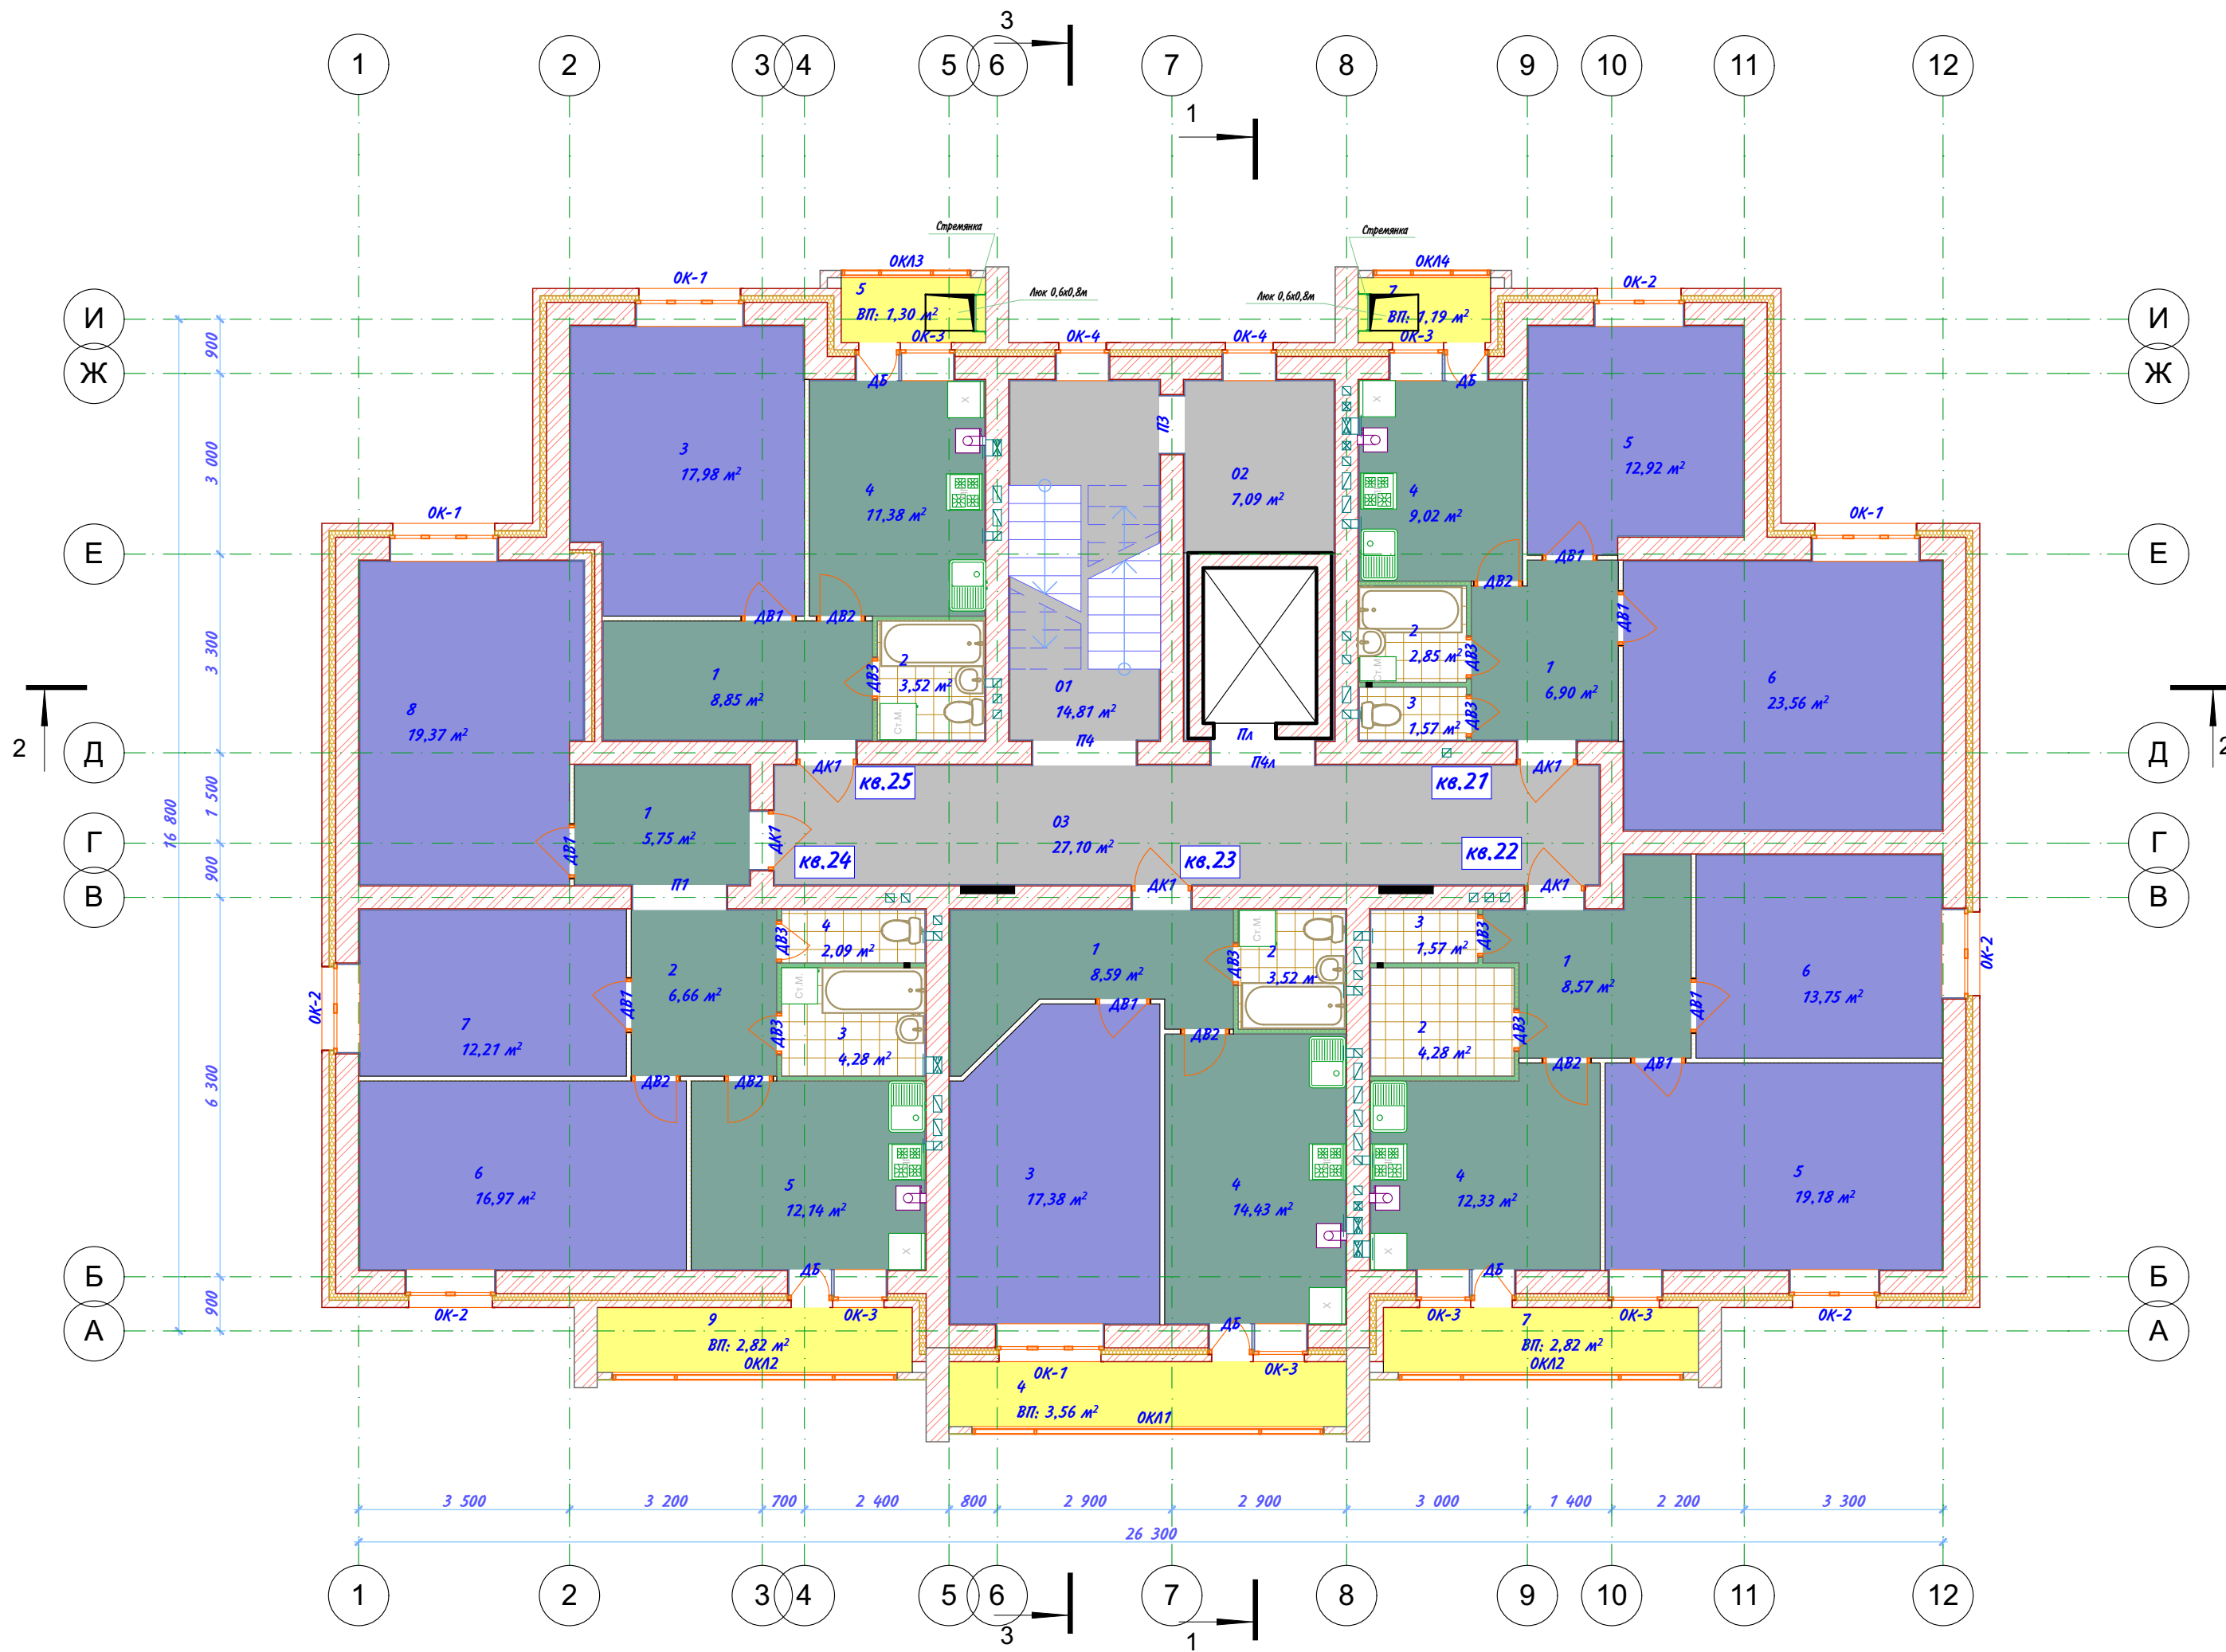


Экспликация 6-й этаж

	№	Наименование	Площадь
Кв 21			
	1	Коридор	6,90
	2	Ванная	2,85
	3	Туалет	1,57
	4	Кухня	9,02
	5	Жилая комната	12,92
	6	Жилая комната	23,56
	7	Лоджия	1,19
			58,01 м²
Кв 22			
	1	Коридор	8,57
	2	Ванная	4,28
	3	Туалет	1,57
	4	Кухня	12,33
	5	Жилая комната	19,18
	6	Жилая комната	13,75
	7	Лоджия	2,82
			62,50 м²
Кв 23			
	1	Коридор	8,59
	2	С/узел	3,52
	3	Жилая комната	17,38
	4	Кухня	14,43
	4	Лоджия	3,56
			47,48 м²
Кв 24			
	1	Прихожая	5,75
	2	Коридор	6,66
	3	Ванная	4,28
	4	Туалет	2,09
	5	Кухня	12,14
	6	Жилая комната	16,97
	7	Жилая комната	12,21
	8	Жилая комната	19,37
	9	Лоджия	2,82
			82,29 м²
Кв 25			
	1	Коридор	8,85
	2	С/узел	3,52
	3	Жилая комната	17,98
	4	Кухня	11,38
	5	Лоджия	1,30
			43,03 м²
Общие помещения			
	01	Лестница	14,81
	02	Общее помещение	7,09
	03	Коридор	27,10
			49,00 м²
			342,31 м²

							017 - 17-АР			
							Многоквартирный жилой дом со встроенными нежилыми помещениями по адресу: Орловская обл., г. Ливны, ул. Дружбы Народов, 122			
Изм.	Коп.уч.	Лист	№Док.	Подп.	Дата		Строительство многоквартирного жилого дома со встроенными нежилыми помещениями			
Исполнил	Гончаров						Стadia			
ГИП	Гончаров						Лист			
							Листов			
							ПД			
							08			
							ООО			
							"Альянс-Проект"			

Экспликация 7-й этаж

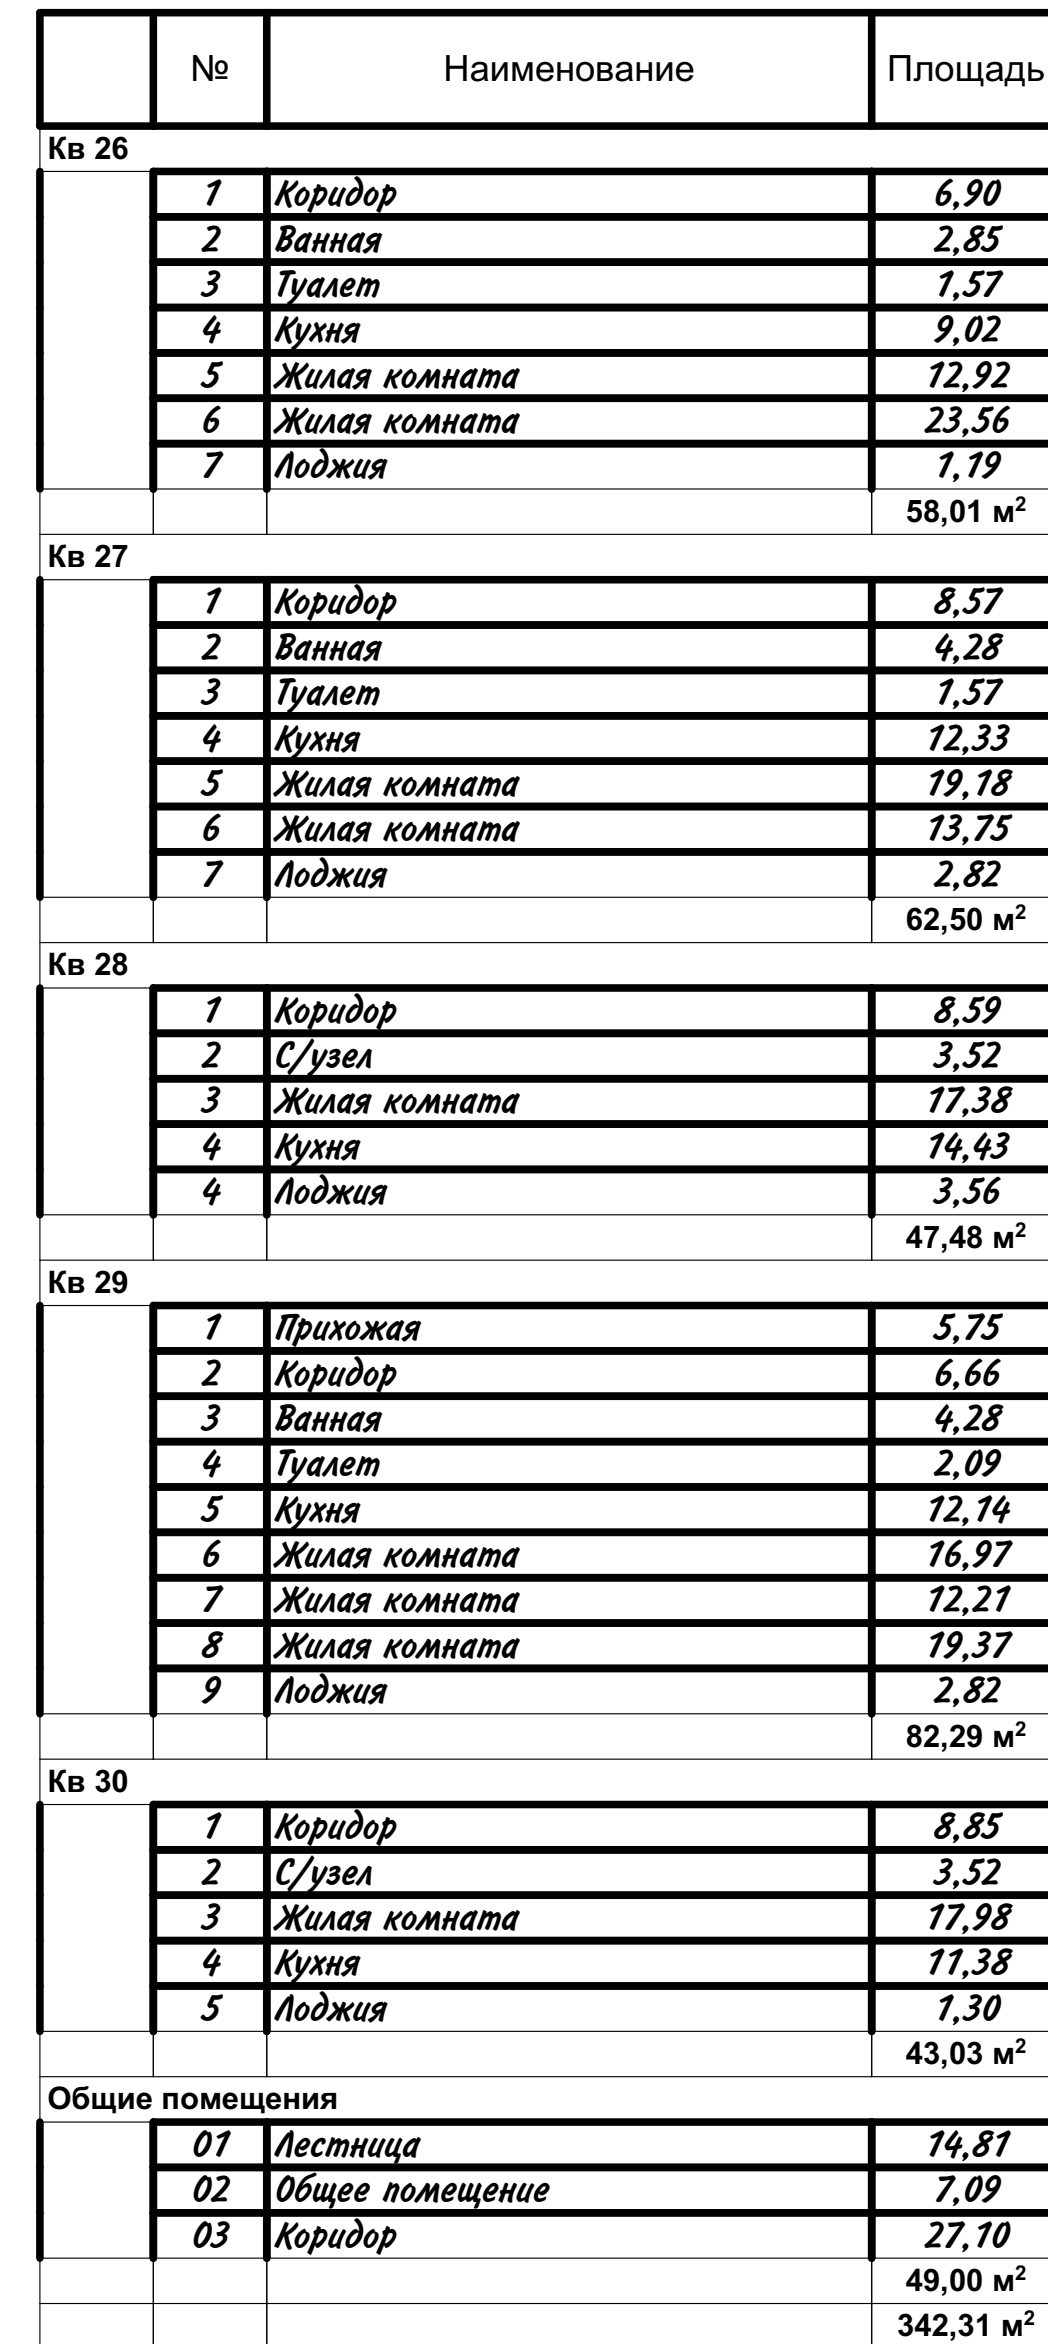

						017 - 17-AP			
						Многоквартирный жилой дом со встроенными нежилыми помещениями по адресу: Орловская обл., г. Ливны, ул. Дружбы Народов, 122			
Изм.	Коп.уч.	Лист	№Док.	Подп.	Дата	Строительство многоквартирного жилого дома со встроенными нежилыми помещениями	Стадия	Лист	Листов
Исполнил	Гончаров						пд	09	
ГИП	Гончаров								
						План 7-го этажа	ООО "Альянс-Проект"		



ВЕДОМОСТЬ ОТДЕЛКИ ФАСАДОВ				
Поз. отделки	Наименование элемента фасада	Наименование материала отделки	Наименование и эталона цвета или образец колера	Примечание
	Цоколь - дворовая часть	Акриловая фасадная краска	RAL 8017 "шоколадно-коричневый"	По штукатурке
	Цоколь - главный фасад	Керамогранитная плитка	RAL 8017 "шоколадно-коричневый"	
	Стены наружные основная часть	Отборный силикатный кирпич	RGB "Белый"	
	Экраны и стены лоджий, стены 1 этажа, оформление окон.	Акриловая фасадная краска	RAL 9002 «Светло серый» RGB 255/204/153 «Персиковый»	По кирпичу
	Монолитные пояса	Акриловая фасадная краска	RAL 9002 «Светло серый»	По цем. песчаной штукатурке
	Наружные двери	Металлические. Окраска	RAL 8017 "шоколадно-коричневый"	
	Оконные профили и остекленные двери	ПВХ	"Белый"	
	Кровля, навесы и т.п.	Проф. мет листы с полимерным покрытием	RAL 8017 "шоколадно-коричневый"	
	Вент и дымовые каналы выше кровли	Проф. мет листы с полимерным покрытием	RAL 8017 "шоколадно-коричневый"	
	Водосточная система желоба и трубы	Оцинкованные, мет. с полимерным покрытием	RAL 8017 "шоколадно-коричневый"	

						017 - 17-АР			
						Многоквартирный жилой дом со встроенными нежилыми помещениями по адресу: Орловская обл., г. Ливны, ул. Дружбы Народов, 122			
Изм.	Коп.уч.	Лист	№Док.	Подп.	Дата	Строительство многоквартирного жилого дома со встроенными нежилыми помещениями			
Исполнил	Гончаров								
ГИП	Гончаров					Аксонометрия		Стадия	Лист
								ПД	15
								Листов	
								ООО "Альянс-Проект"	