



1

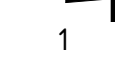

	№	Наименование	Площадь
Кв 1			
	1	Коридор	6,01
	2	Сан.узел	3,70
	3	Кухня	10,60
	4	Жилая	14,11
	5	Лоджия	3,75
			38,17 м²
Кв 2			
	1	Коридор	9,49
	2	Жилая	11,62
	3	Жилая	17,63
	4	Кухня	12,32
	6	Лоджия	2,23
	6	Сан.узел	3,70
			56,99 м²
Кв 3			
	1	Коридор	11,57
	2	Жилая	16,09
	3	Жилая	12,86
	4	Кухня	11,25
	5	Сан.узел	3,88
	6	Лоджия	3,78
			59,43 м²
Кв 4			
	1	Коридор	5,82
	2	Сан.узел	3,88
	3	Кухня	10,17
	4	Жилая	14,54
	5	Лоджия	3,90
			38,31 м²
Кв 5			
	1	Коридор	12,75
	2	Туалет	1,60
	3	Ванная	3,12
	4	Кухня	15,31
	5	Жилая	16,23
	6	Жилая	10,79
	7	Жилая	13,83
	8	Лоджия	3,37
			77,00 м²
Кв 6			
	1	Коридор	9,11
	2	Жилая	10,05
	3	Жилая	16,69
	4	Кухня	10,41
	5	Ванная	3,20
	6	Туалет	1,57
	7	Лоджия	3,38
			54,41 м²
Общая домовая пл.			
	01	Тамбур	4,54
	02	Лестница	11,27
	03	Коридор межквартирный	22,72
			38,53 м²
			362,84 м²

						019-20-АР			
						Многоквартирный жилой дом по адресу: Орловская обл., г. Ливны, ул. К.Маркса, 147			
Изм.	Коп.уч.	Лист	№Док.	Подп.	Дата	Строительство многоквартирного средней этажности жилого дома	Стадия	Лист	Листов
Разраб.	Гончаров						ПД	3	12
Проверил	Белых						Общество с ограниченной ответственностью "Альянс - Проект"		
ГИП	Гончаров								
						План 1-го этажа			

2-й этаж

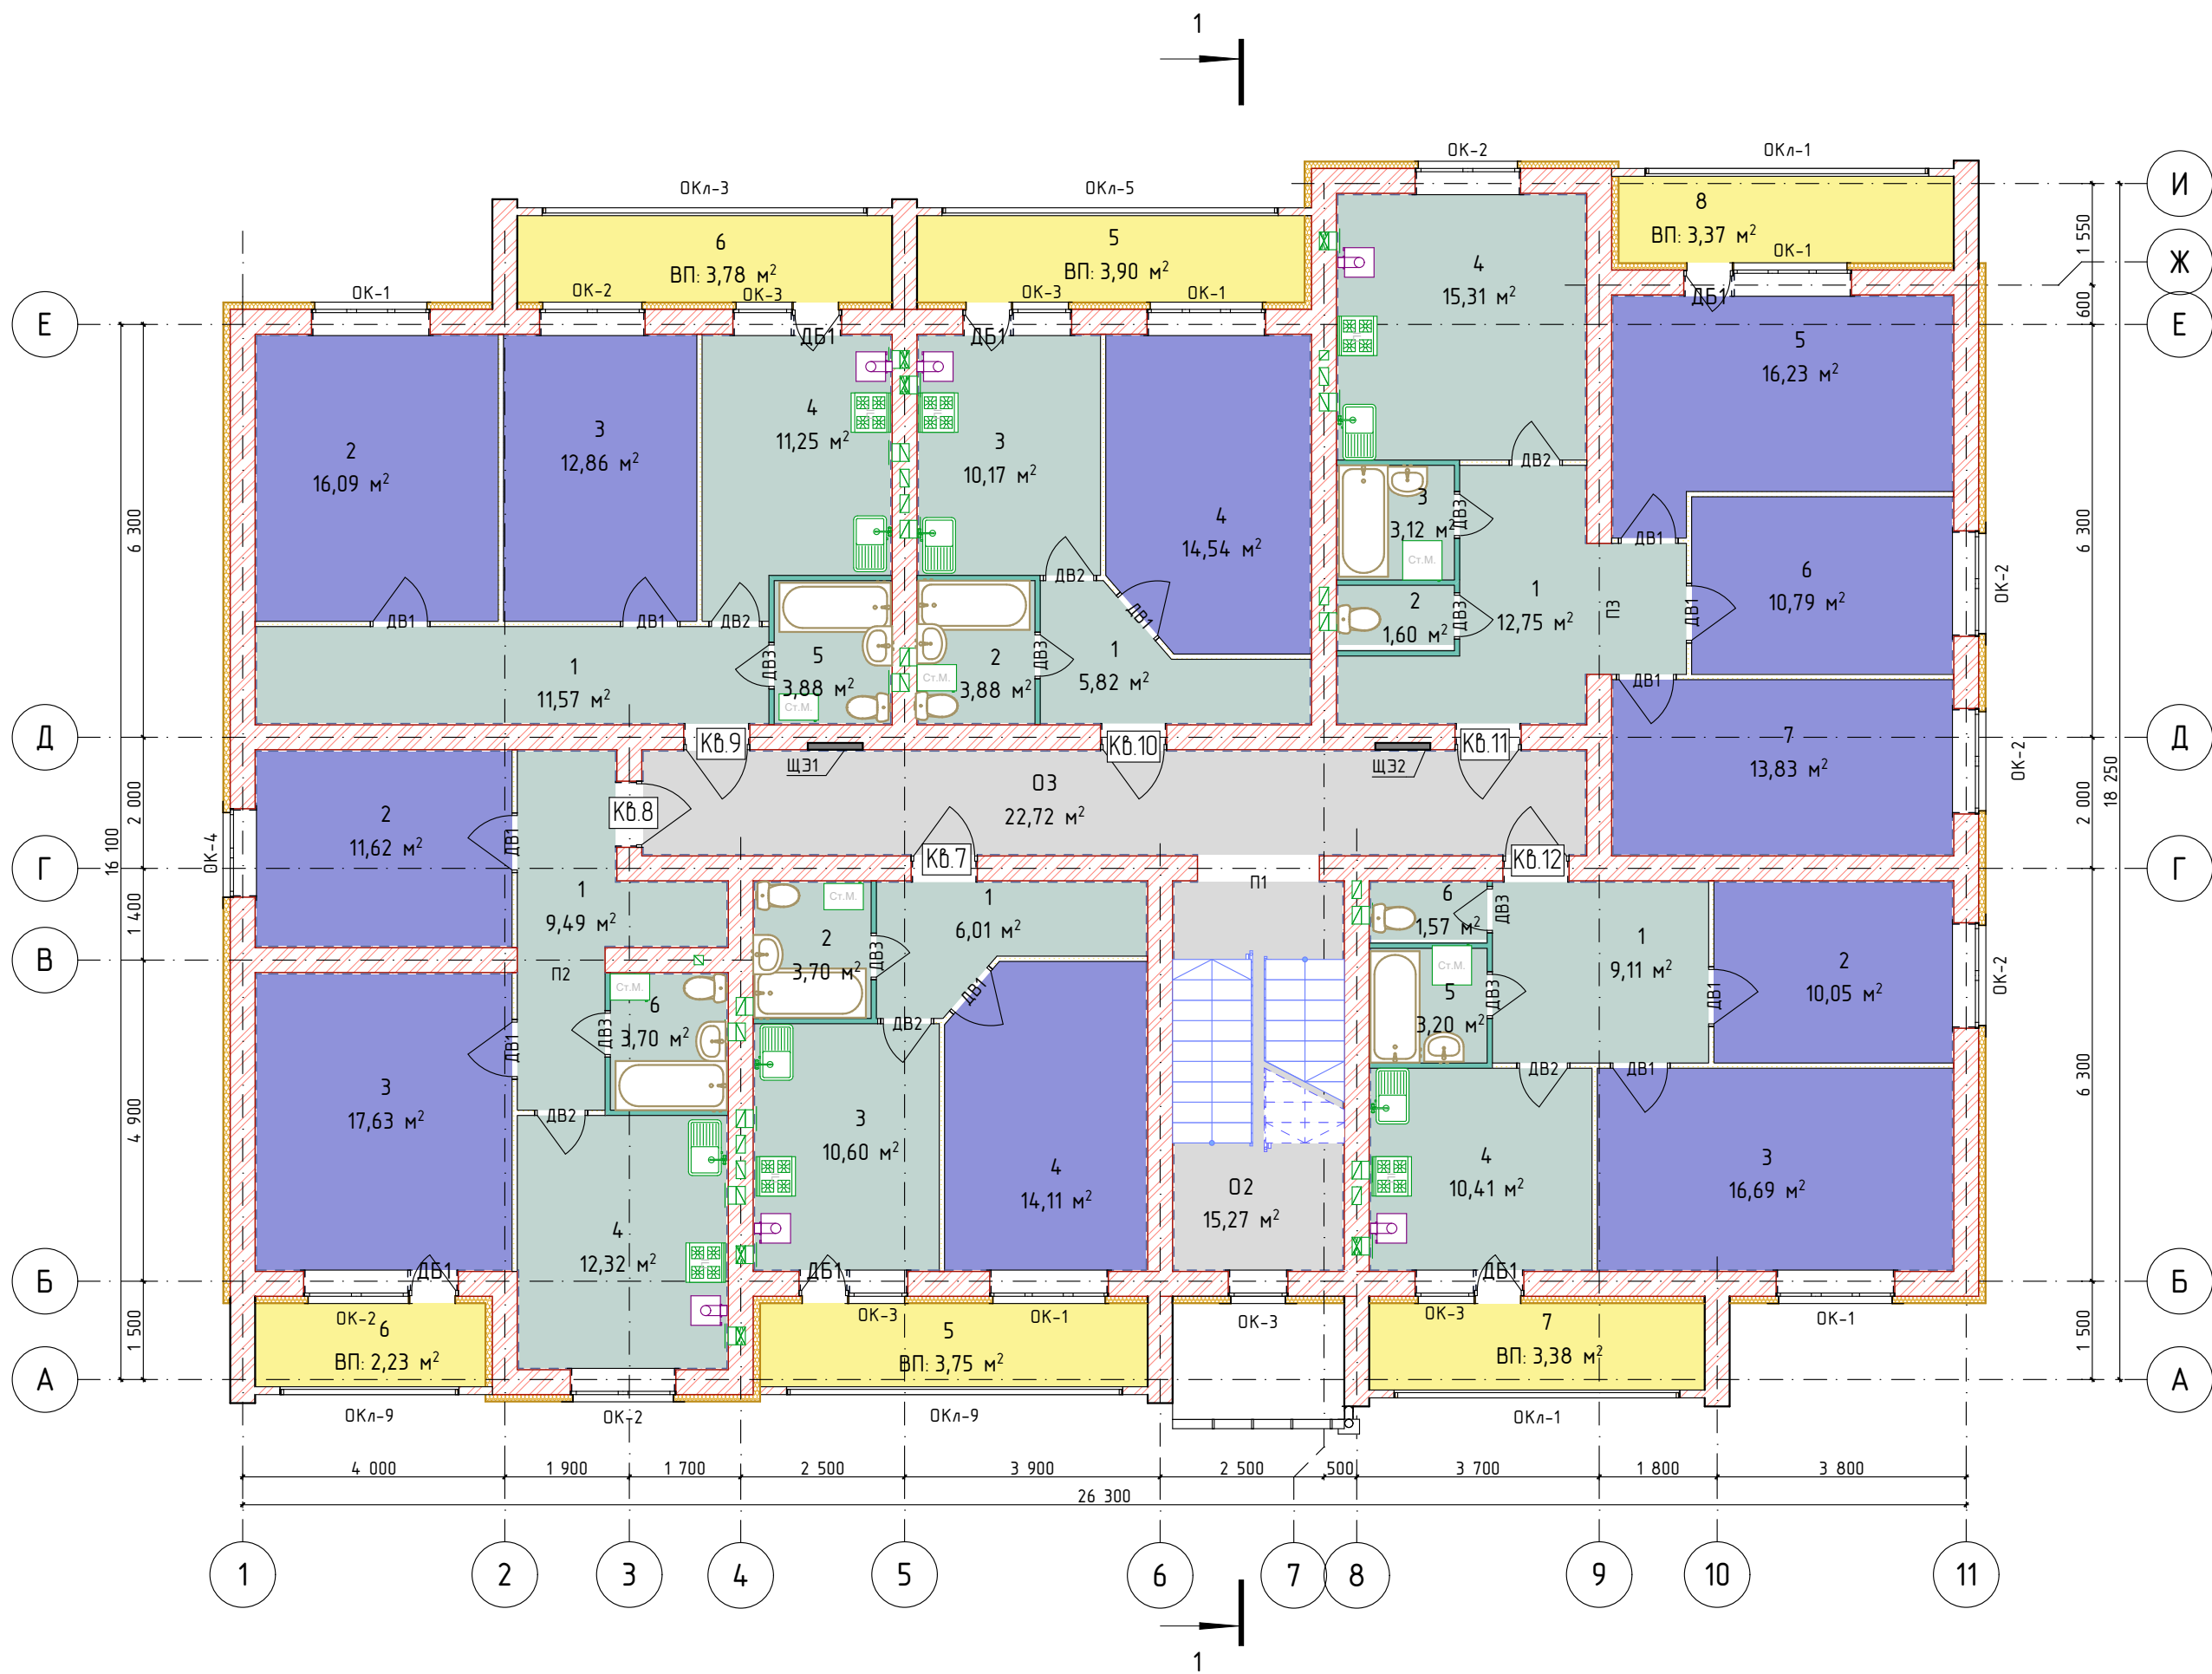


Экспликация 2-й этаж

	№	Наименование	Площадь
Кв 7			
	1	Коридор	6,01
	2	Сан.узел	3,70
	3	Кухня	10,60
	4	Жилая	14,11
	5	Лоджия	3,75
			38,17 м²
Кв 8			
	1	Коридор	9,49
	2	Жилая	11,62
	3	Жилая	17,63
	4	Кухня	12,32
	6	Лоджия	2,23
	6	Сан.узел	3,70
			56,99 м²
Кв 9			
	1	Коридор	11,57
	2	Жилая	16,09
	3	Жилая	12,86
	4	Кухня	11,25
	5	Сан.узел	3,88
	6	Лоджия	3,78
			59,43 м²
Кв 10			
	1	Коридор	5,82
	2	Сан.узел	3,88
	3	Кухня	10,17
	4	Жилая	14,54
	5	Лоджия	3,90
			38,31 м²
Кв 11			
	1	Коридор	12,75
	2	Туалет	1,60
	3	Ванная	3,12
	4	Кухня	15,31
	5	Жилая	16,23
	6	Жилая	10,79
	7	Жилая	13,83
	8	Лоджия	3,37
			77,00 м²
Кв 12			
	1	Коридор	9,11
	2	Жилая	10,05
	3	Жилая	16,69
	4	Кухня	10,41
	5	Ванная	3,20
	6	Туалет	1,57
	7	Лоджия	3,38
			54,41 м²
Общая домовая пл.			
	02	Лестница	15,27
	03	Коридор межквартирный	22,72
			37,99 м²
			362,30 м²

							019-20-АР			
							Многоквартирный жилой дом по адресу: Орловская обл., г. Ливны, ул. К.Маркса, 147			
Изм.	Коп.уч.	Лист	№Док.	Подп.	Дата		Строительство многоквартирного средней этажности жилого дома	Стадия	Лист	Листов
Разраб.	Гончаров							ПД	4	12
Проверил	Белых									
ГИП	Гончаров						План 2-го этажа	Общество с ограниченной ответственностью "Альянс - Проект"		


Diagram 1 shows a horizontal line with a black triangle pointing to a vertical line.

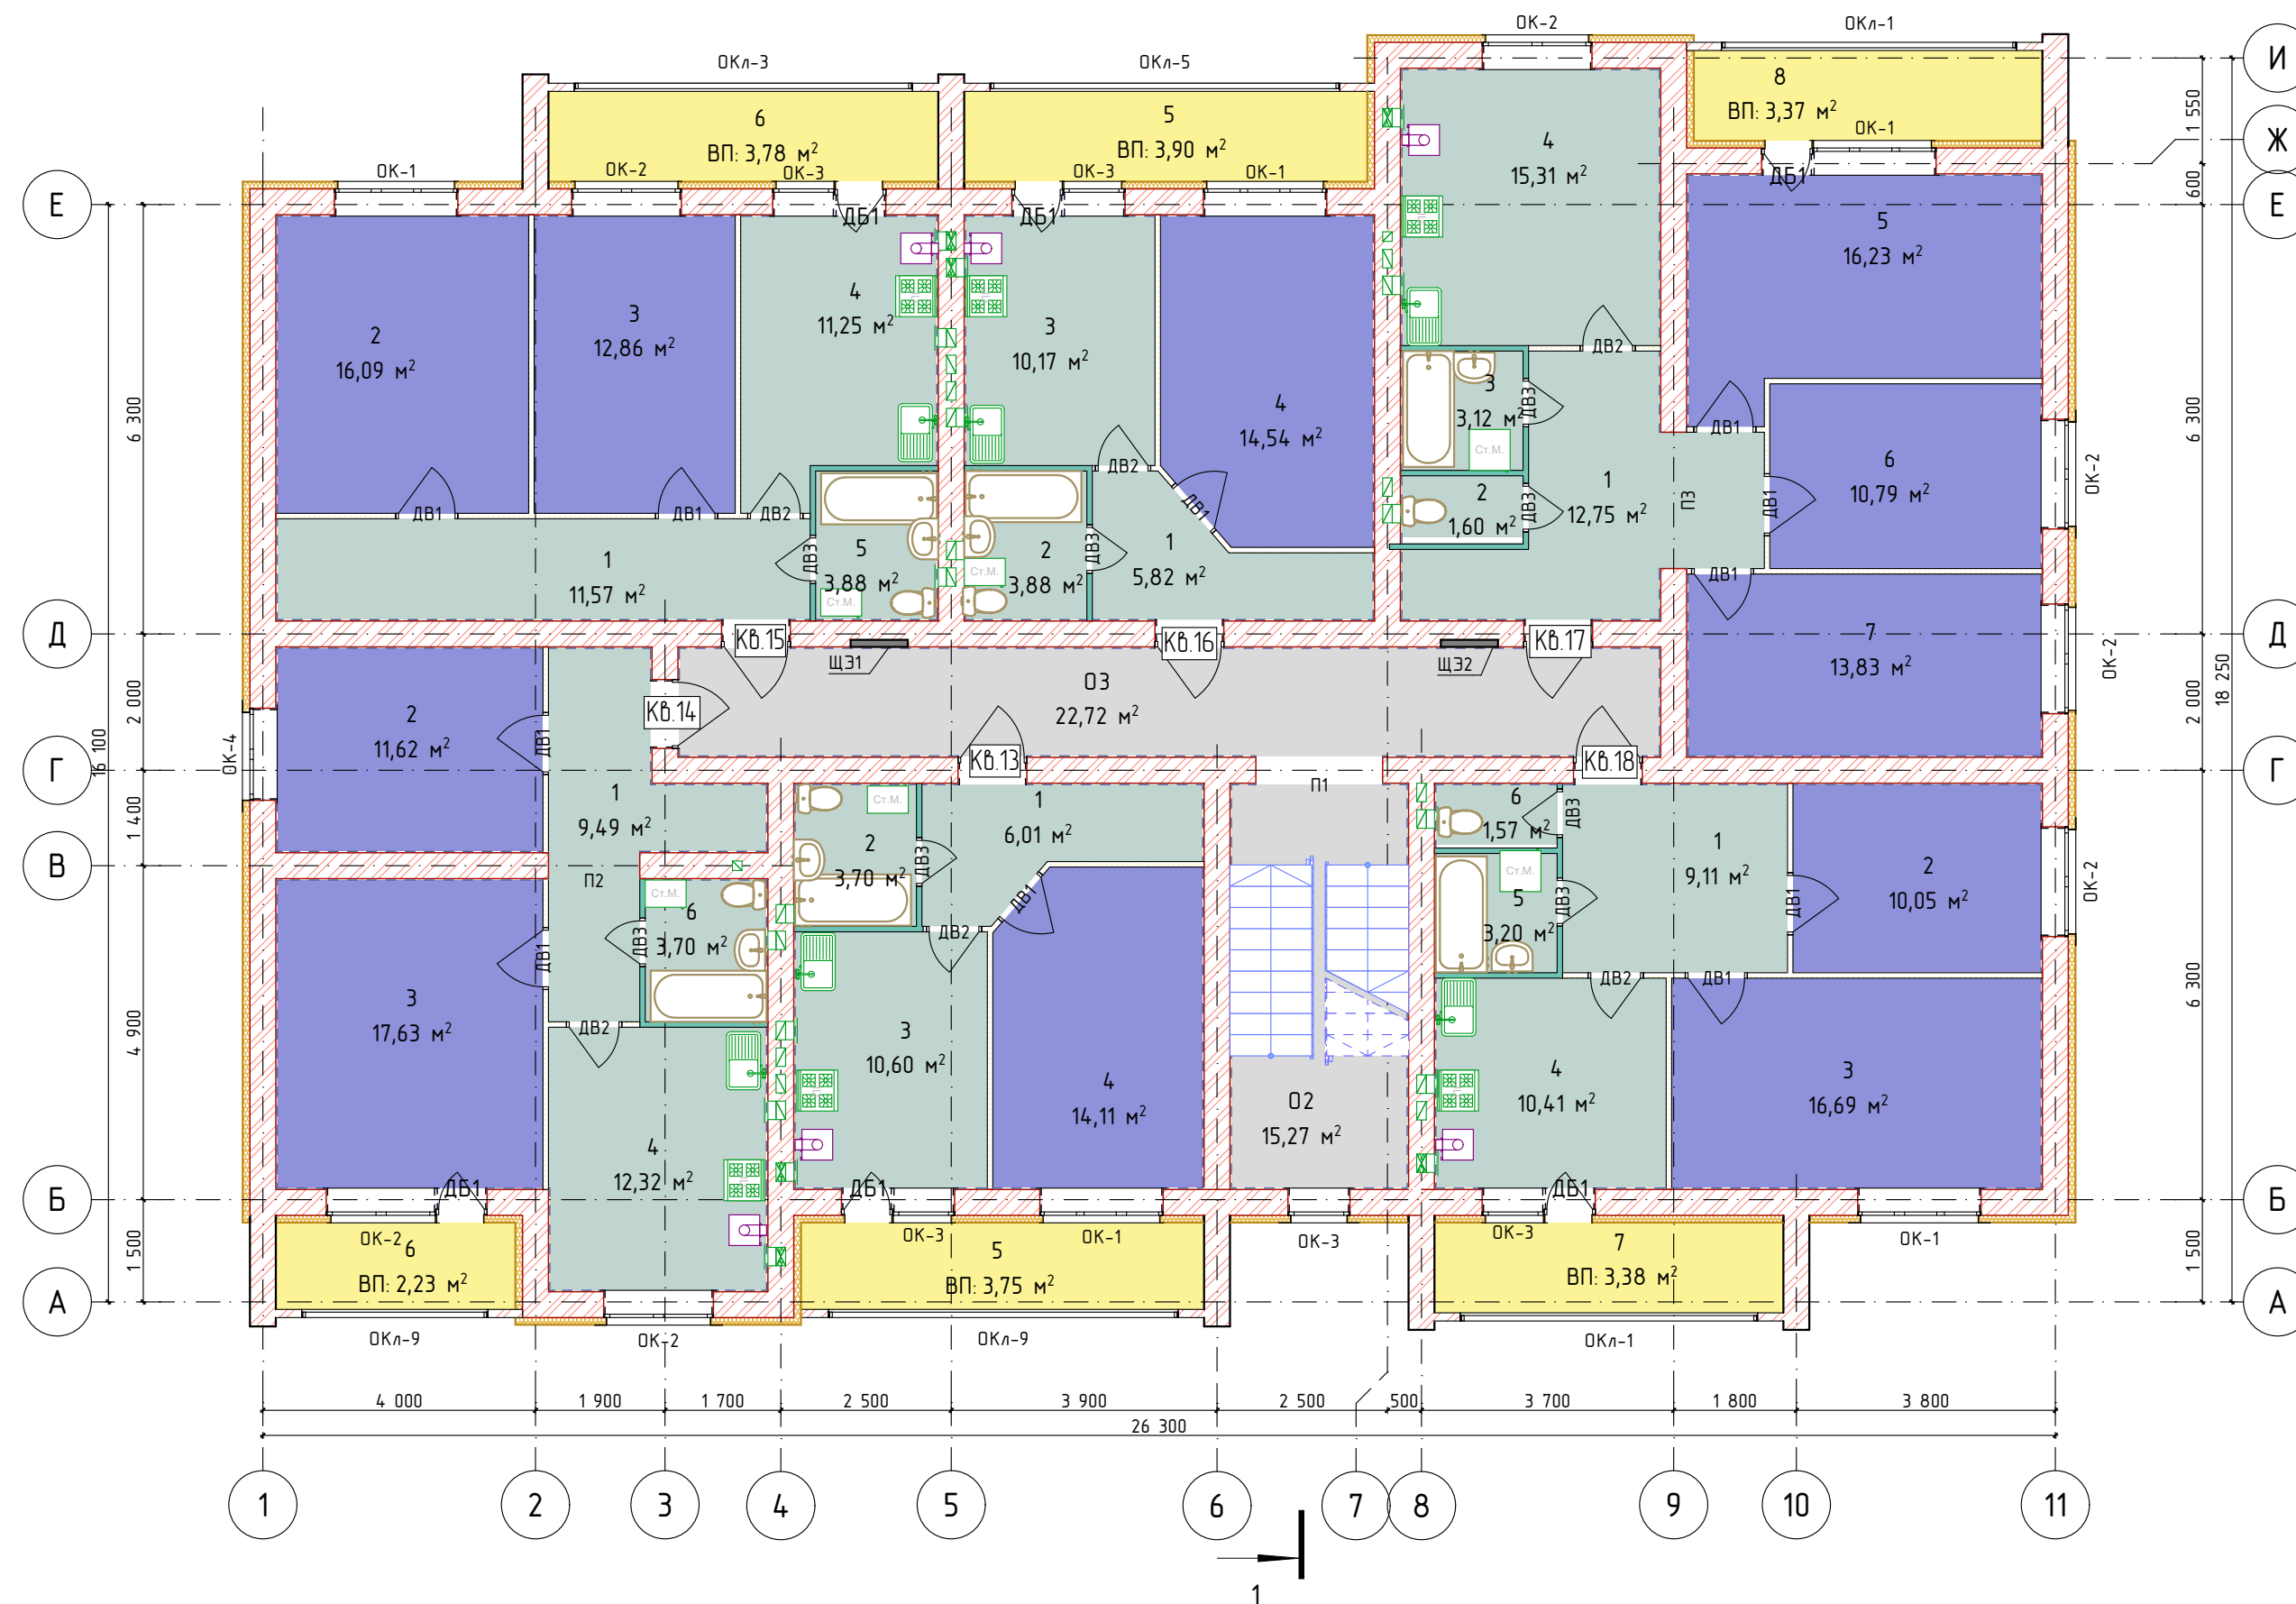

	№	Наименование	Площадь
Кв 13			
	1	Коридор	6,01
	2	Сан.узел	3,70
	3	Кухня	10,60
	4	Жилая	14,11
	5	Лоджия	3,75
			38,17 м²
Кв 14			
	1	Коридор	9,49
	2	Жилая	11,62
	3	Жилая	17,63
	4	Кухня	12,32
	6	Лоджия	2,23
	6	Сан.узел	3,70
			56,99 м²
Кв 15			
	1	Коридор	11,57
	2	Жилая	16,09
	3	Жилая	12,86
	4	Кухня	11,25
	5	Сан.узел	3,88
	6	Лоджия	3,78
			59,43 м²
Кв 16			
	1	Коридор	5,82
	2	Сан.узел	3,88
	3	Кухня	10,17
	4	Жилая	14,54
	5	Лоджия	3,90
			38,31 м²
Кв 17			
	1	Коридор	12,75
	2	Туалет	1,60
	3	Ванная	3,12
	4	Кухня	15,31
	5	Жилая	16,23
	6	Жилая	10,79
	7	Жилая	13,83
	8	Лоджия	3,37
			77,00 м²
Кв 18			
	1	Коридор	9,11
	2	Жилая	10,05
	3	Жилая	16,69
	4	Кухня	10,41
	5	Ванная	3,20
	6	Туалет	1,57
	7	Лоджия	3,38
			54,41 м²
Общая домовая пл.			
	02	Лестница	15,27
	03	Коридор межквартирный	22,72
			37,99 м²
			362,30 м²

						019-20-АР			
						Многоквартирный жилой дом по адресу: Орловская обл., г. Ливны ул. К.Маркса, 147			
Изм.	Копуч.	Лист	№Док.	Подп.	Дата				
						Строительство многоквартирного средней этажности жилого дома	Стадия	Лист	Листов
Разраб.		Гончаров					ПД	5	12
Проверил		Белых							
ГИП		Гончаров				План 3-го этажа	Общество с ограниченной ответственностью "Альянс - Проект"		

4-й этаж

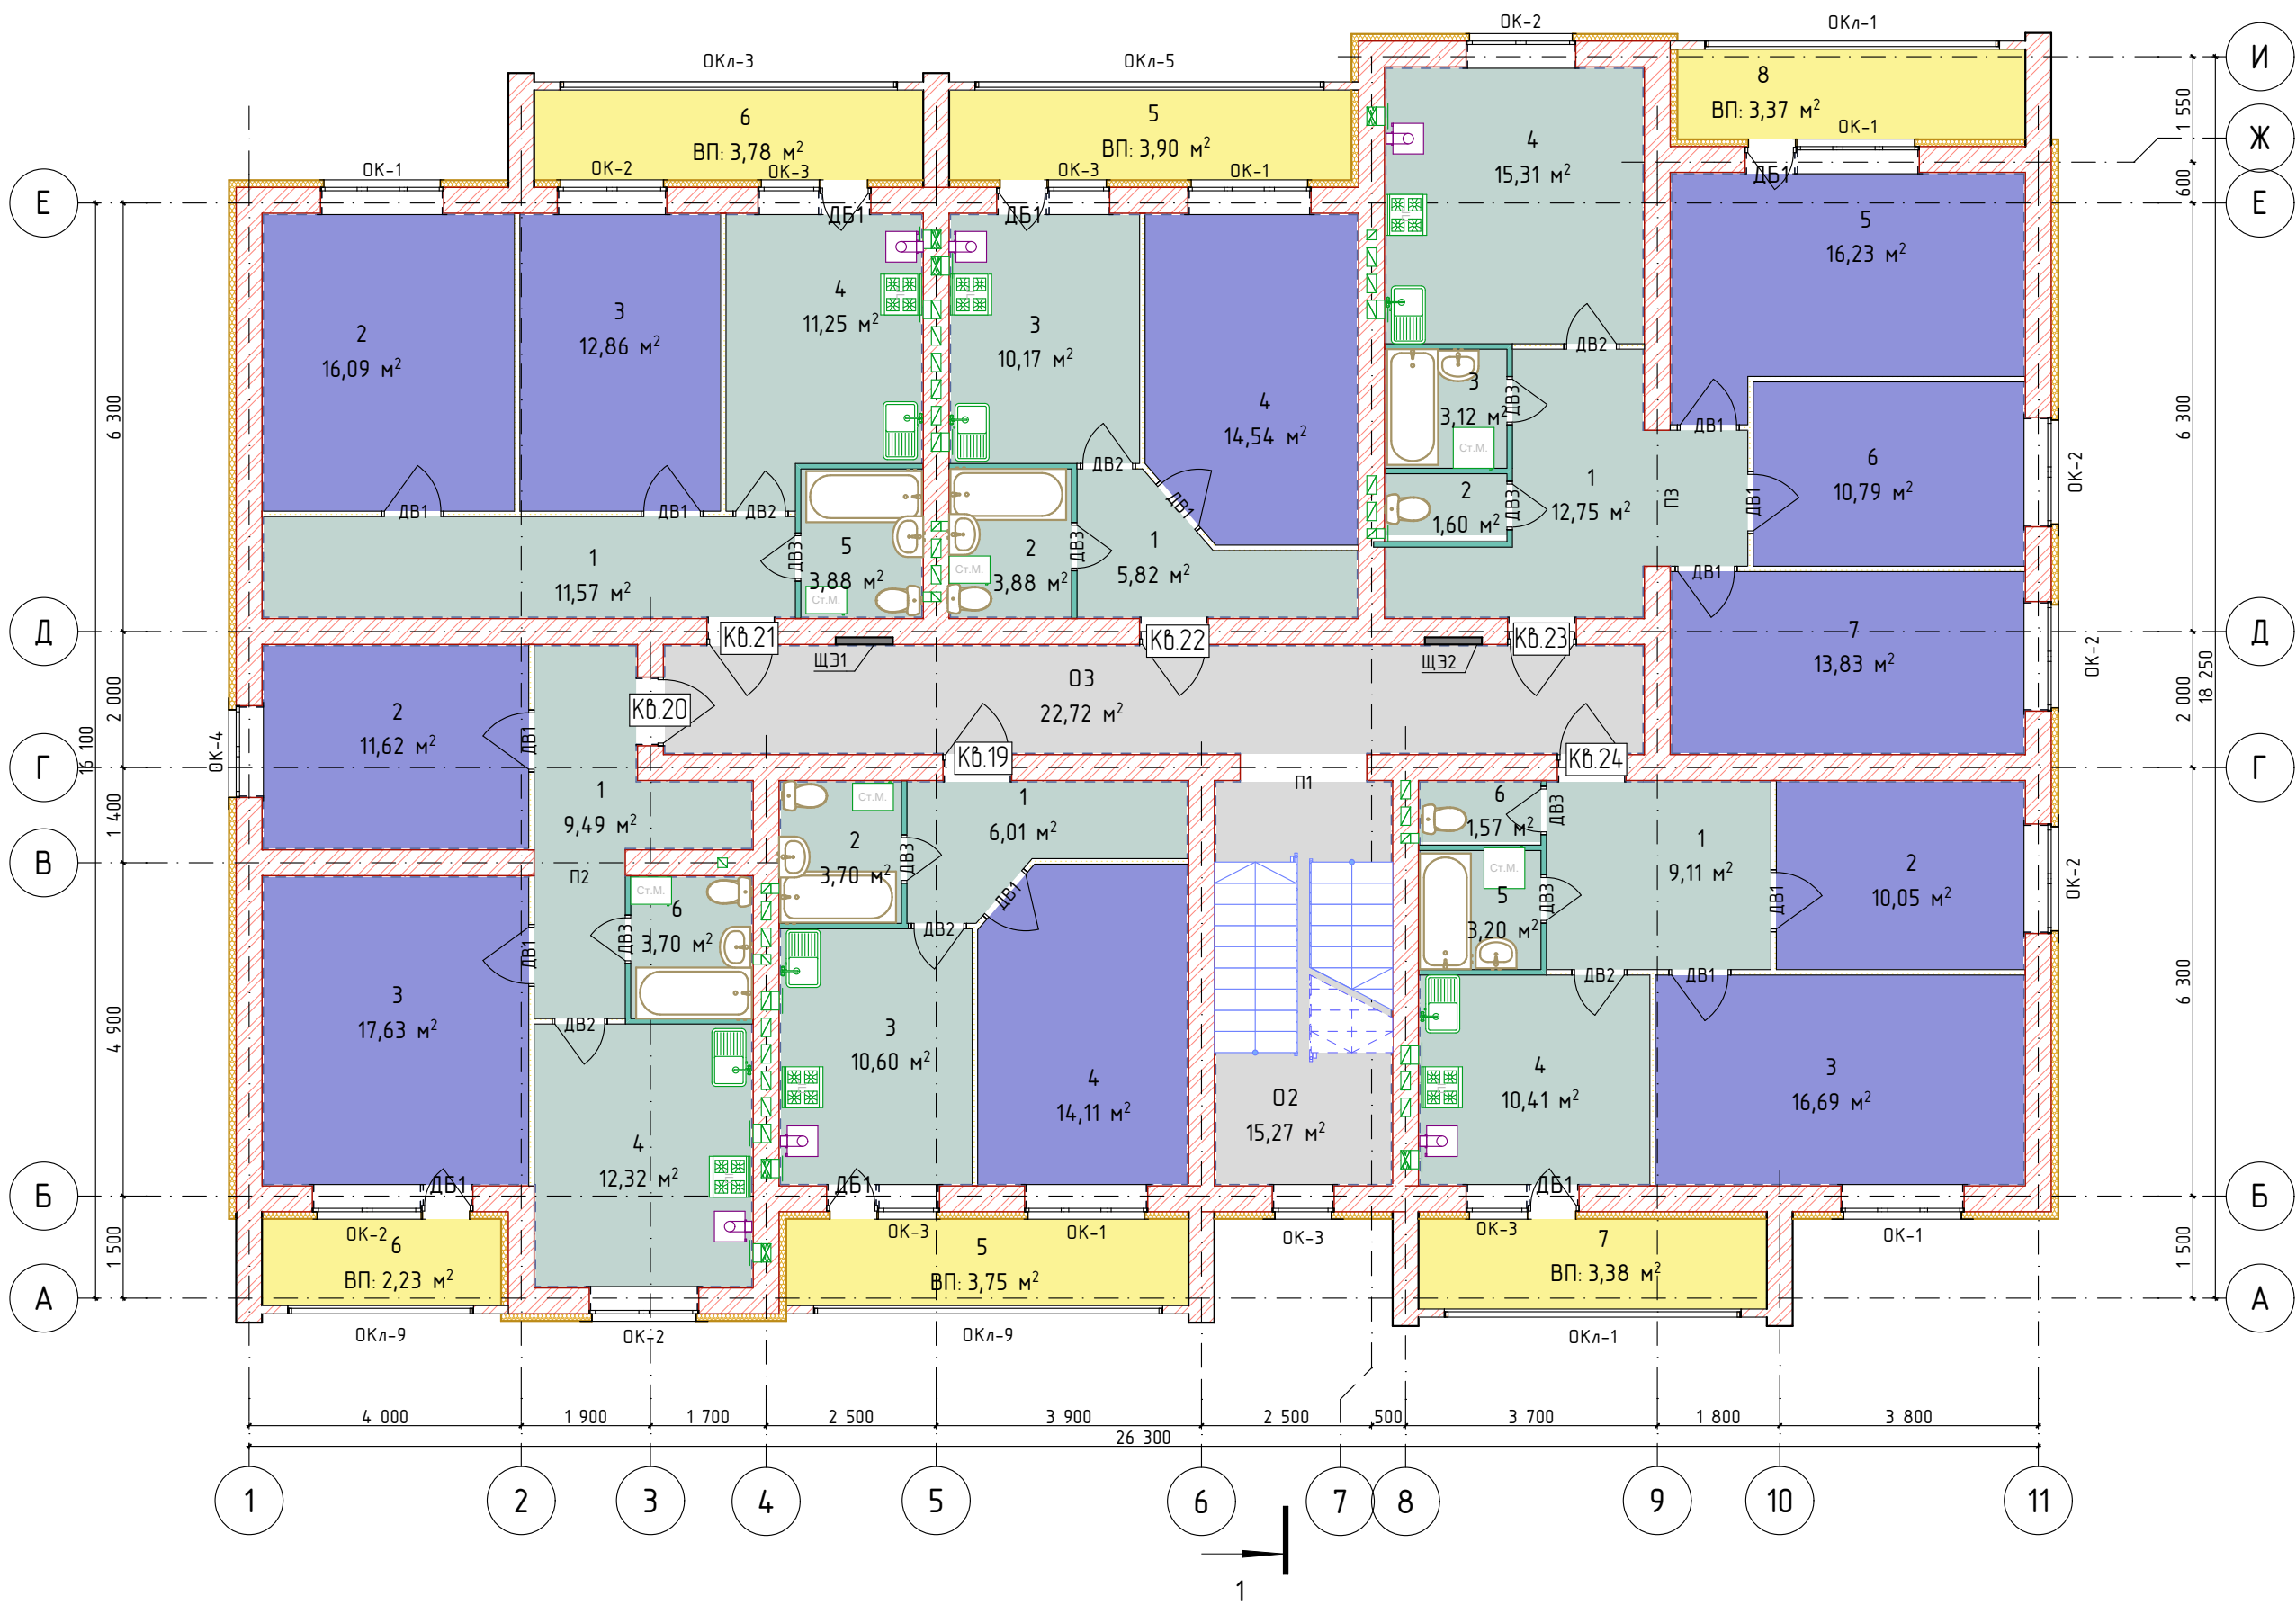


Экспликация 4-й этаж

	№	Наименование	Площадь
Кв 19			
	1	Коридор	6,01
	2	Сан.узел	3,70
	3	Кухня	10,60
	4	Жилая	14,11
	5	Лоджия	3,75
			38,17 м²
Кв 20			
	1	Коридор	9,49
	2	Жилая	11,62
	3	Жилая	17,63
	4	Кухня	12,32
	6	Лоджия	2,23
	6	Сан.узел	3,70
			56,99 м²
Кв 21			
	1	Коридор	11,57
	2	Жилая	16,09
	3	Жилая	12,86
	4	Кухня	11,25
	5	Сан.узел	3,88
	6	Лоджия	3,78
			59,43 м²
Кв 22			
	1	Коридор	5,82
	2	Сан.узел	3,88
	3	Кухня	10,17
	4	Жилая	14,54
	5	Лоджия	3,90
			38,31 м²
Кв 23			
	1	Коридор	12,75
	2	Туалет	1,60
	3	Ванная	3,12
	4	Кухня	15,31
	5	Жилая	16,23
	6	Жилая	10,79
	7	Жилая	13,83
	8	Лоджия	3,37
			77,00 м²
Кв 24			
	1	Коридор	9,11
	2	Жилая	10,05
	3	Жилая	16,69
	4	Кухня	10,41
	5	Ванная	3,20
	6	Туалет	1,57
	7	Лоджия	3,38
			54,41 м²
Общая домовая пл.			
	02	Лестница	15,27
	03	Коридор межквартирный	22,72
			37,99 м²
			362,30 м²

							019-20-АР
							Многоквартирный жилой дом по адресу: Орловская обл., г. Ливны, ул. К.Маркса, 147
Изм.	Коп.	Лист	№Док.	Подп.	Дата		
Разраб.	Гончаров					Строительство многоквартирного средней этажности жилого дома	Стадия
Проверил	Белых						Лист
ГИП	Гончаров						Листов
						План 4-го этажа	Общество с ограниченной ответственностью "Альянс - Проект"

5-й этаж

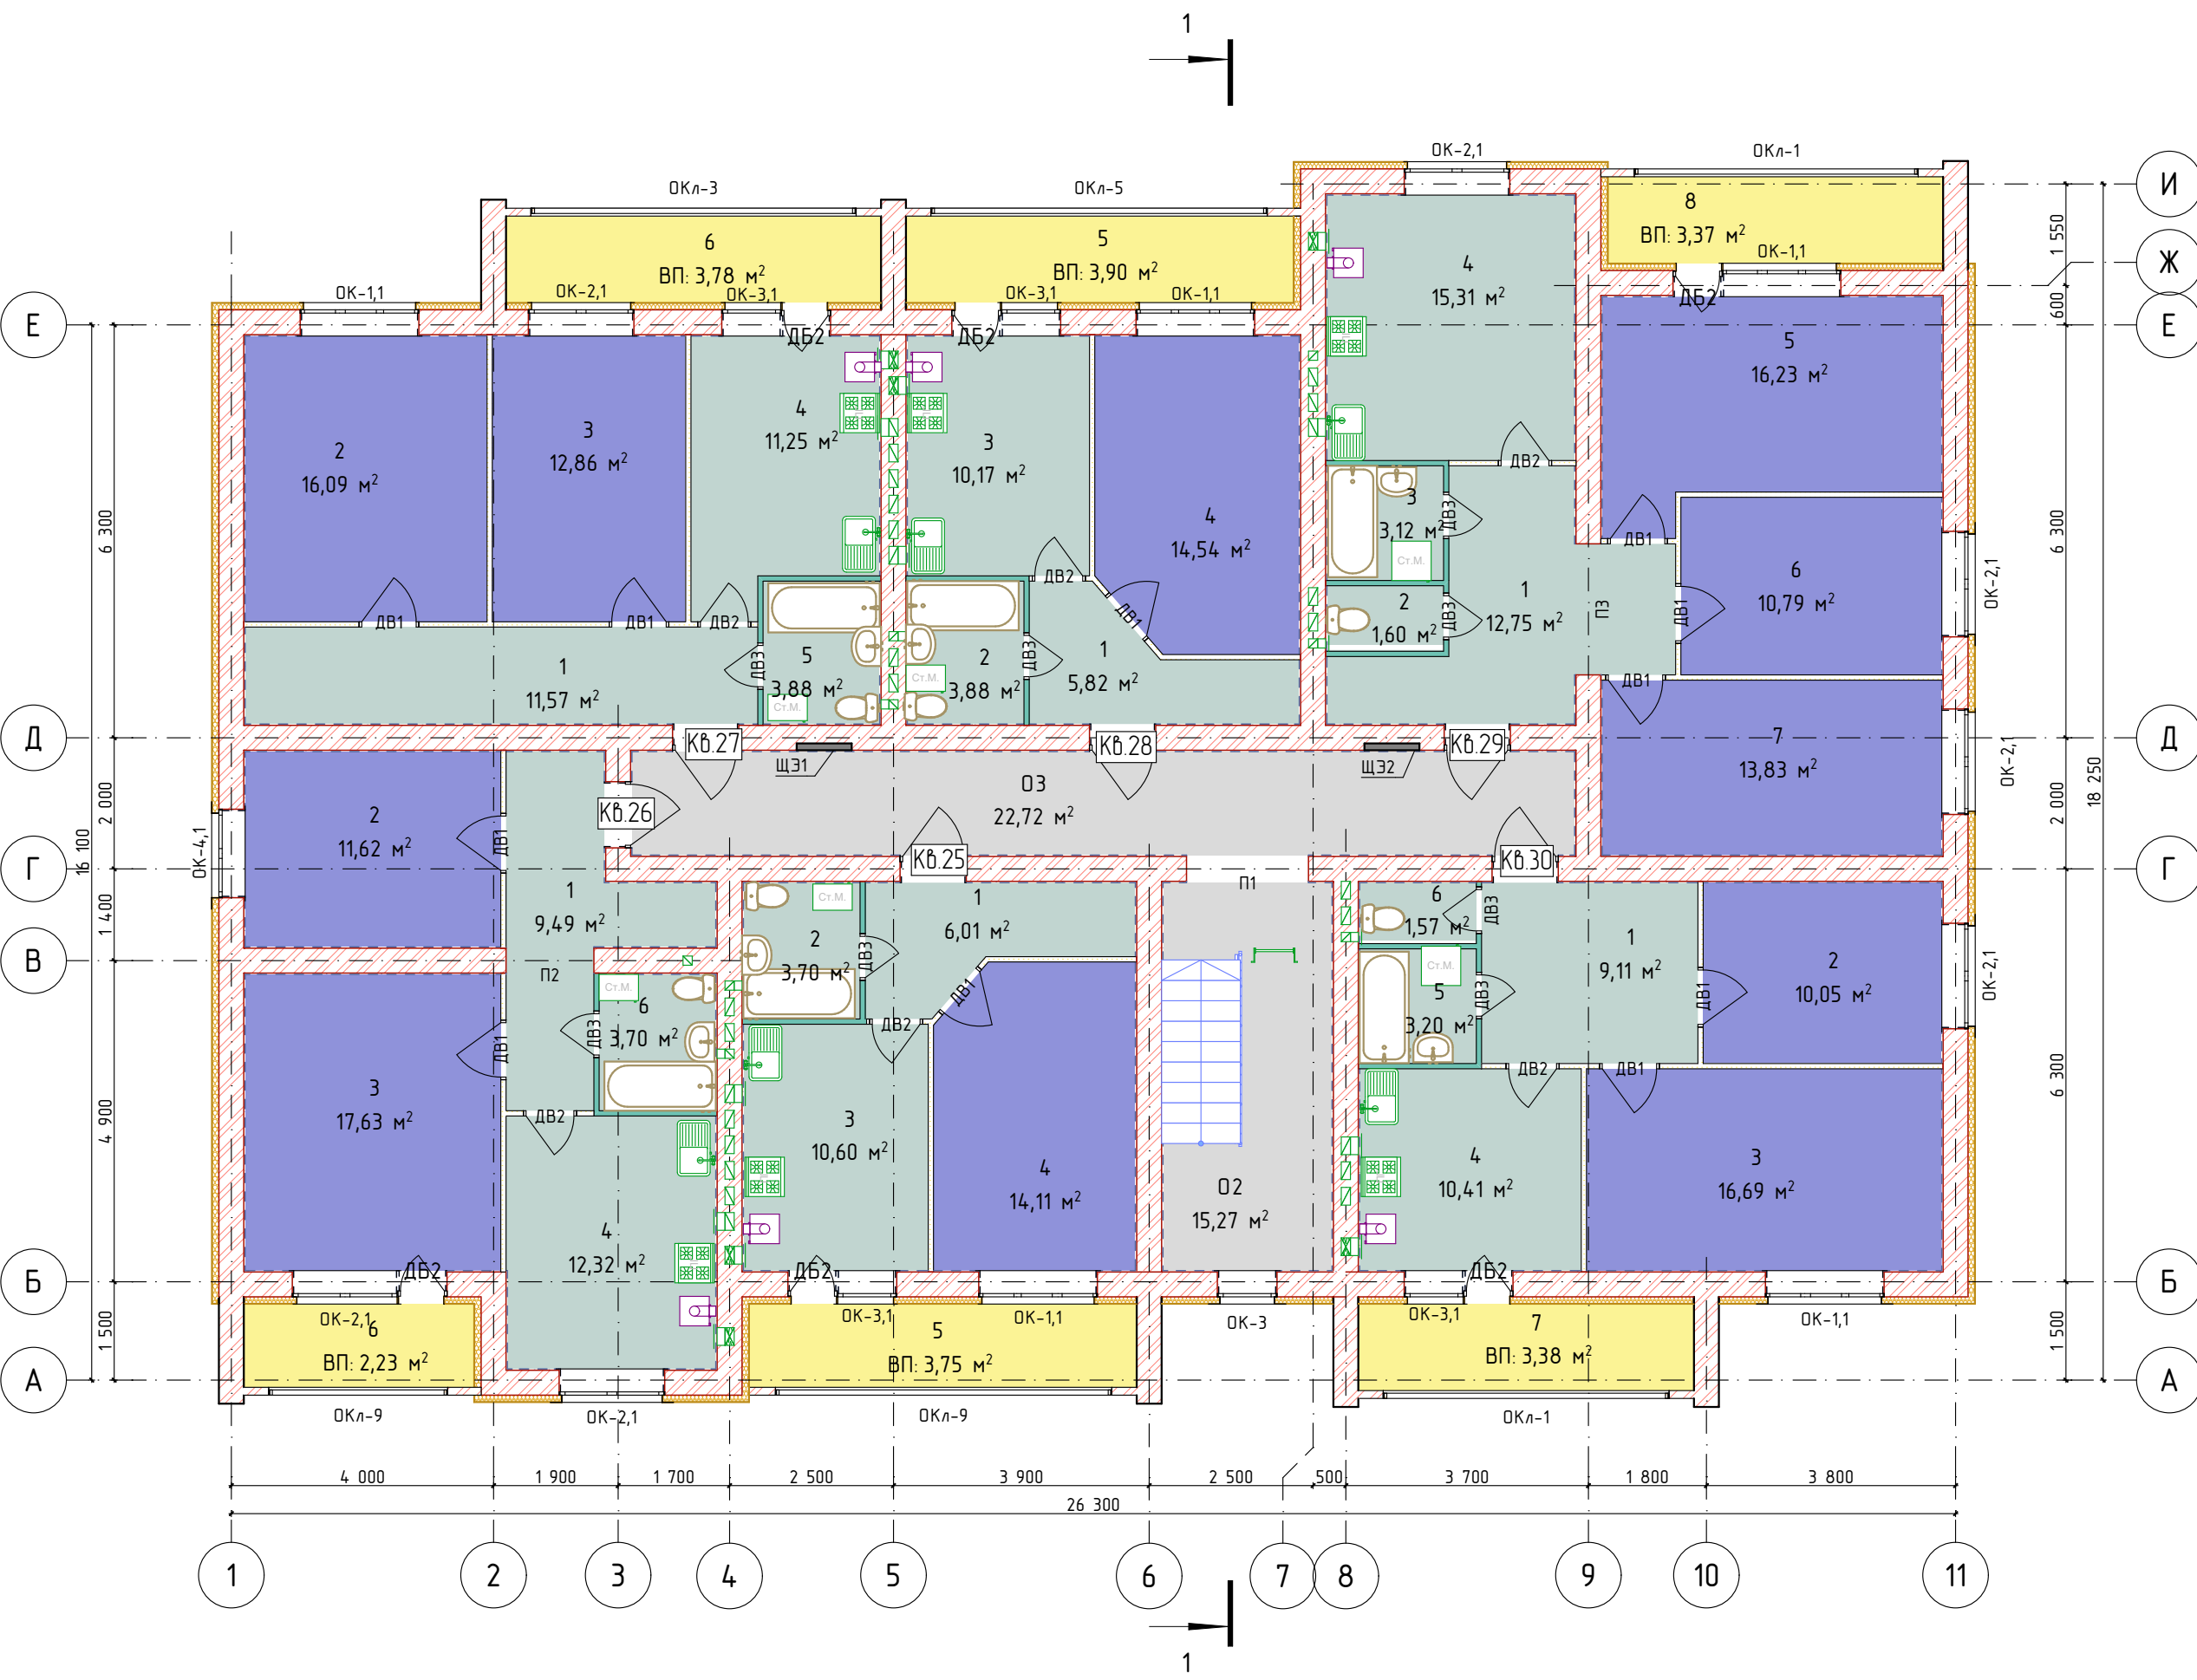

Экспликация 5-й этаж

	№	Наименование	Площадь
Кв 25			
	1	Коридор	6,01
	2	Сан.узел	3,70
	3	Кухня	10,60
	4	Жилая	14,11
	5	Лоджия	3,75
			38,17 м²
Кв 26			
	1	Коридор	9,49
	2	Жилая	11,62
	3	Жилая	17,63
	4	Кухня	12,32
	6	Лоджия	2,23
	6	Сан.узел	3,70
			56,99 м²
Кв 27			
	1	Коридор	11,57
	2	Жилая	16,09
	3	Жилая	12,86
	4	Кухня	11,25
	5	Сан.узел	3,88
	6	Лоджия	3,78
			59,43 м²
Кв 28			
	1	Коридор	5,82
	2	Сан.узел	3,88
	3	Кухня	10,17
	4	Жилая	14,54
	5	Лоджия	3,90
			38,31 м²
Кв 29			
	1	Коридор	12,75
	2	Туалет	1,60
	3	Ванная	3,12
	4	Кухня	15,31
	5	Жилая	16,23
	6	Жилая	10,79
	7	Жилая	13,83
	8	Лоджия	3,37
			77,00 м²
Кв 30			
	1	Коридор	9,11
	2	Жилая	10,05
	3	Жилая	16,69
	4	Кухня	10,41
	5	Ванная	3,20
	6	Туалет	1,57
	7	Лоджия	3,38
			54,41 м²
Общая домовая пл.			
	02	Лестница	15,27
	03	Коридор межквартирный	22,72
			37,99 м²
			362,30 м²

						019-20-АР			
						Многоквартирный жилой дом по адресу: Орловская обл., г. Ливны, ул. К.Маркса, 147			
Изм.	Коп.уч.	Лист	№Док.	Подп.	Дата				
Разраб.	Гончаров					Строительство многоквартирного средней этажности жилого дома	Стадия	Лист	Листов
Проверил	Белых						ПД	7	12
ГИП	Гончаров						План 5-го этажа	Общество с ограниченной ответственностью "Альянс - Проект"	



ВЕДОМОСТЬ ОТДЕЛКИ ФАСАДОВ				
Поз. отделки	Наименование элемента фасада	Наименование материала отделки	Наименование и эталона цвета или образец колера	Примечание
	Цоколь	Цокольный метал. сайдинг по метал. каркасу	RAL 8017 "шоколадно-коричневый"	
	Стены наружные основная часть	Акриловая фасадная краска	RAL 1015 "Светлая слоновая кость"	по системе "Стомикс"
	Экраны и стены лоджий,	Акриловая фасадная краска	RGB 230/214/144	По кирпичу
	Стены оформление части окон	Акриловая фасадная краска	RAL 8001 "Охра коричневая"	по системе "Стомикс"
	Торцы плит перекрытия лоджий	Акриловая фасадная краска	RAL 8001 "Охра коричневая"	по бетону
	Наружные двери	Окраска заводского изготовления	RAL 8017 "шоколадно-коричневый"	
	Оконные профили	ПВХ профили	RGB "Белый"	
	Кровля и навесы.	Проф. мет листы с полимерным покрытием	"Шоколад"	
	Вент и дымовые каналы выше кровли	Проф. мет листы с полимерным покрытием	"Шоколад"	
	Водосточная система желоба и трубы	Оцинкованные. мет. с полимерным покрытием	"Шоколад"	

						019-20-AP				
						Многоквартирный жилой дом по адресу: Орловская обл., г. Ливны, ул. К.Маркса, 147				
Изм.	Коп.уч.	Лист	№Док.	Подп.	Дата					
						Строительство многоквартирного средней этажности жилого дома		Стадия	Лист	Листов
Разраб.	Гончаров							ПД	12	12
Проверил	Белых									
ГИП	Гончаров					Аксонометрия		Общество с ограниченной ответственностью "Альянс - Проект"		