



Многоквартирный жилой дом по
адресу: Орловская обл., г. Ливны,
ул. Крестьянская, 142

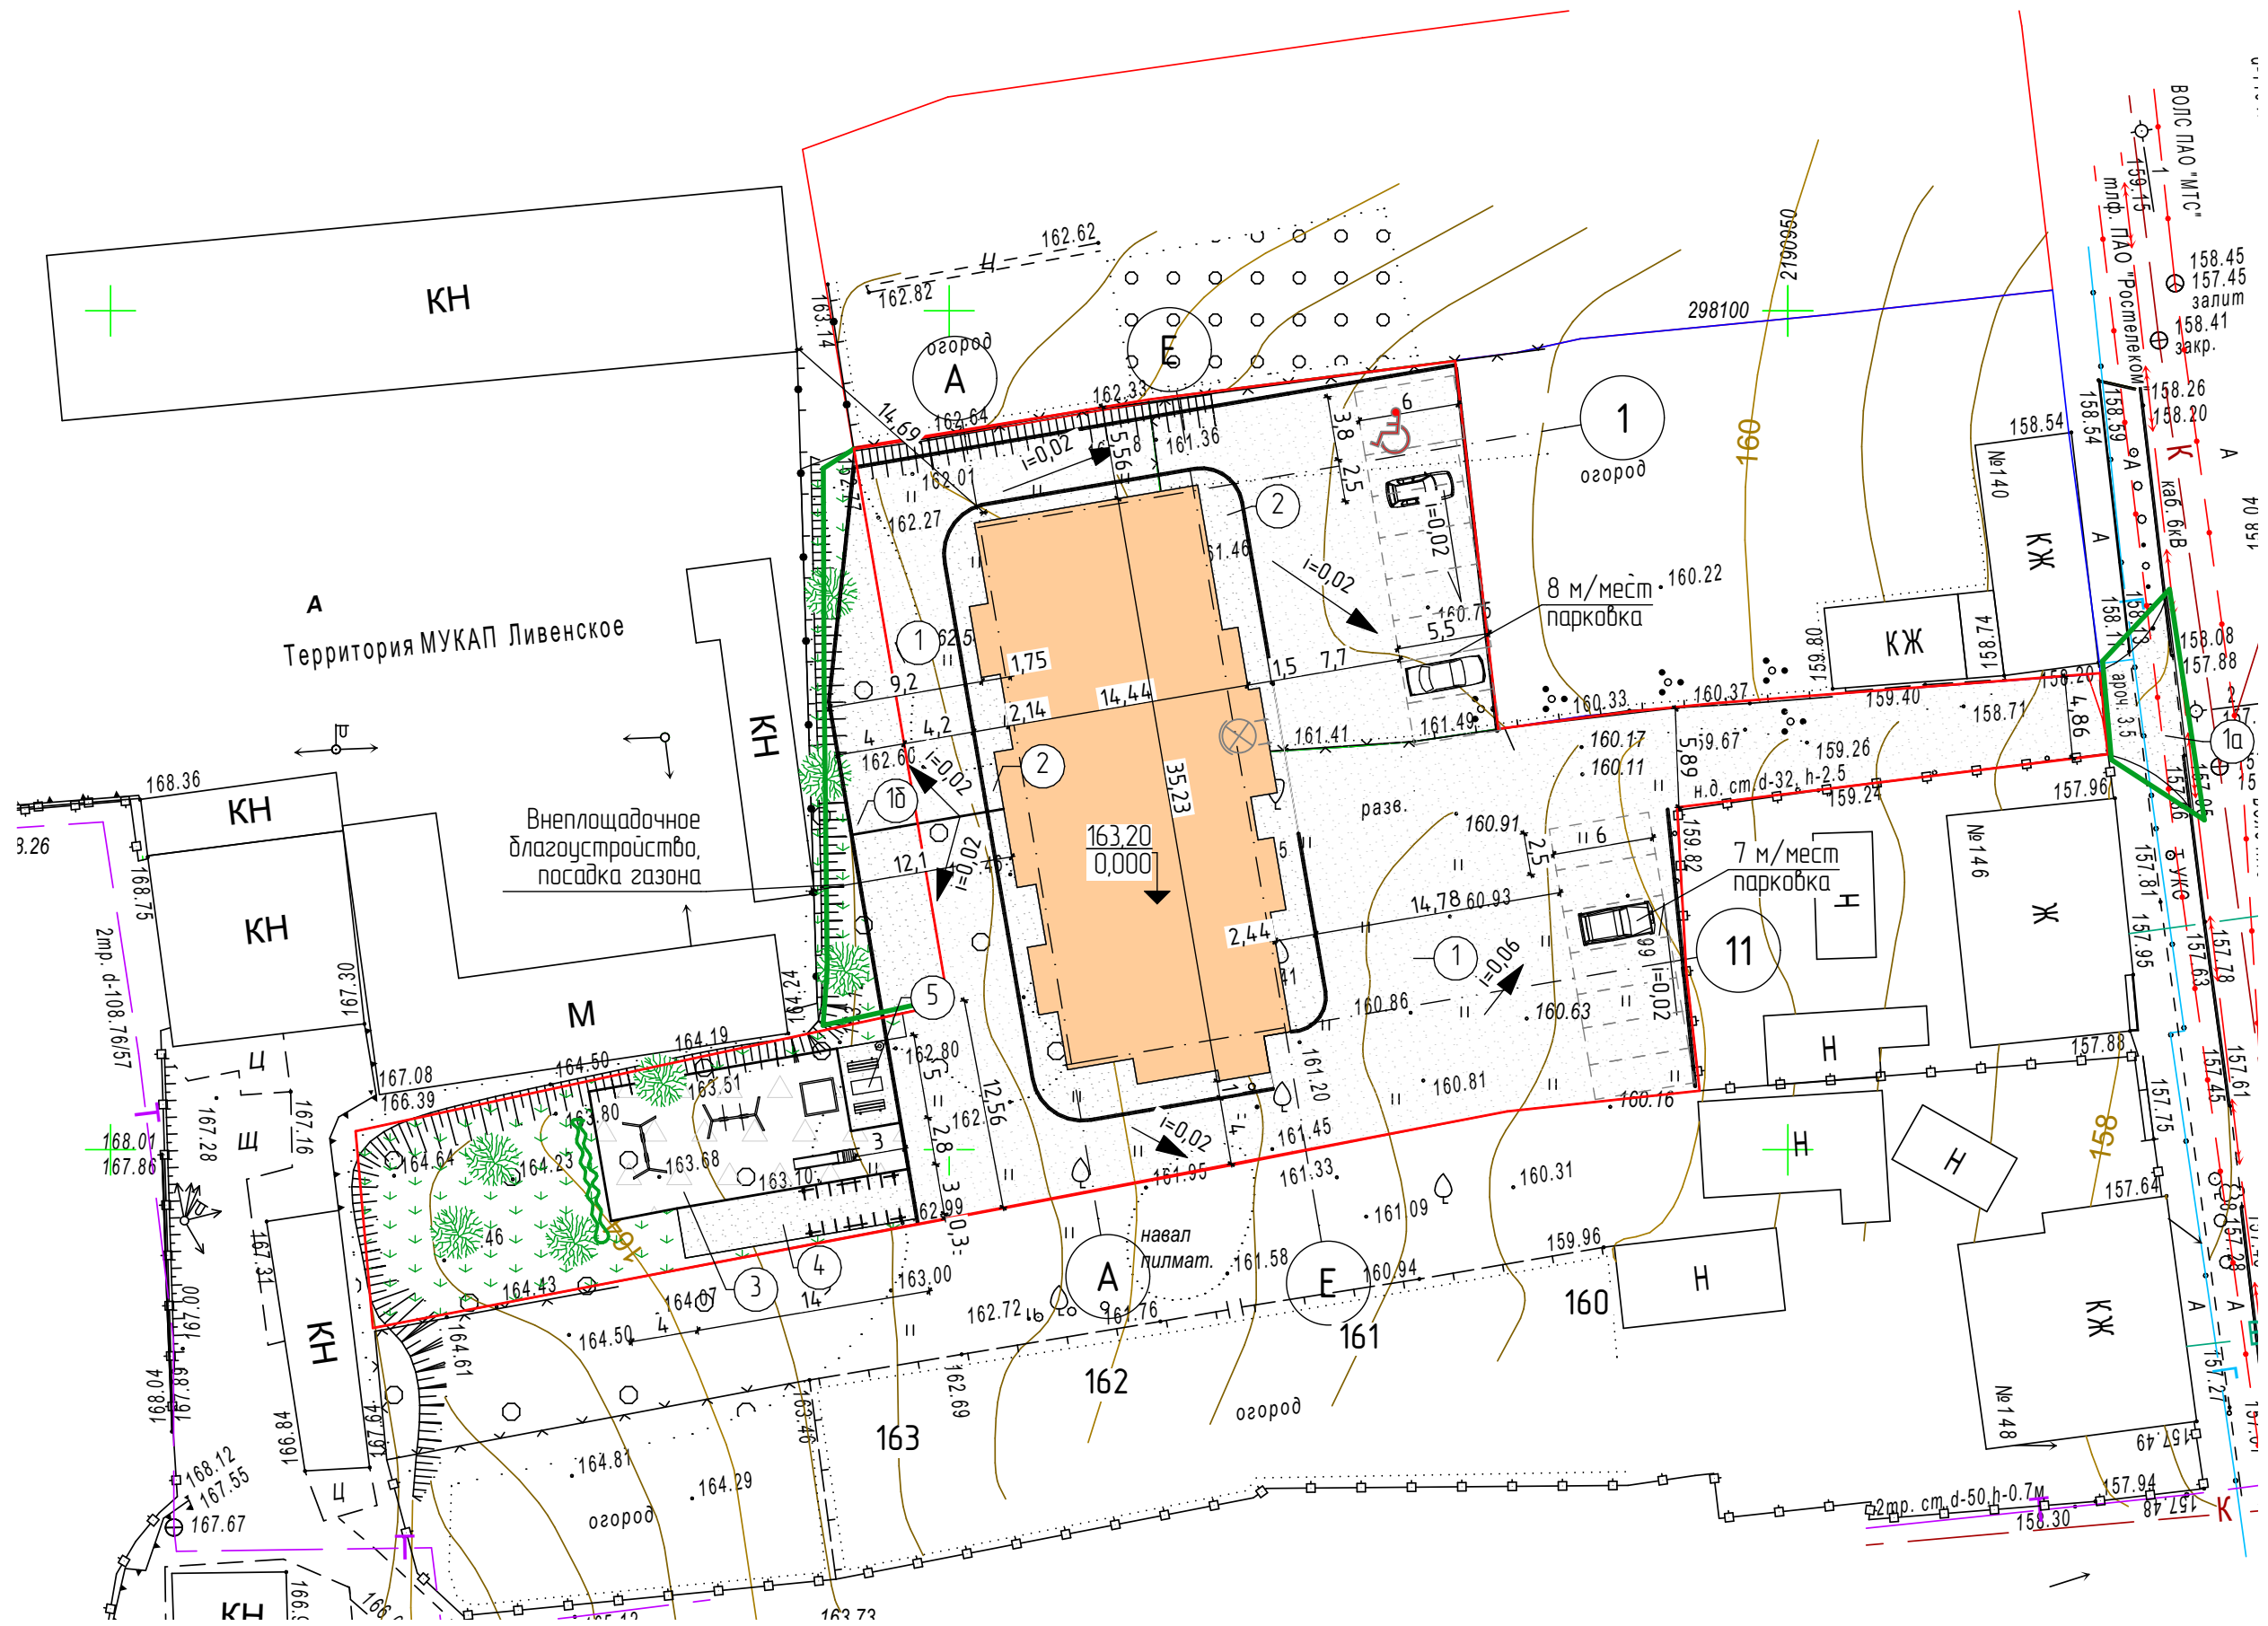

План участка




Планировка квартир. 1-й этаж

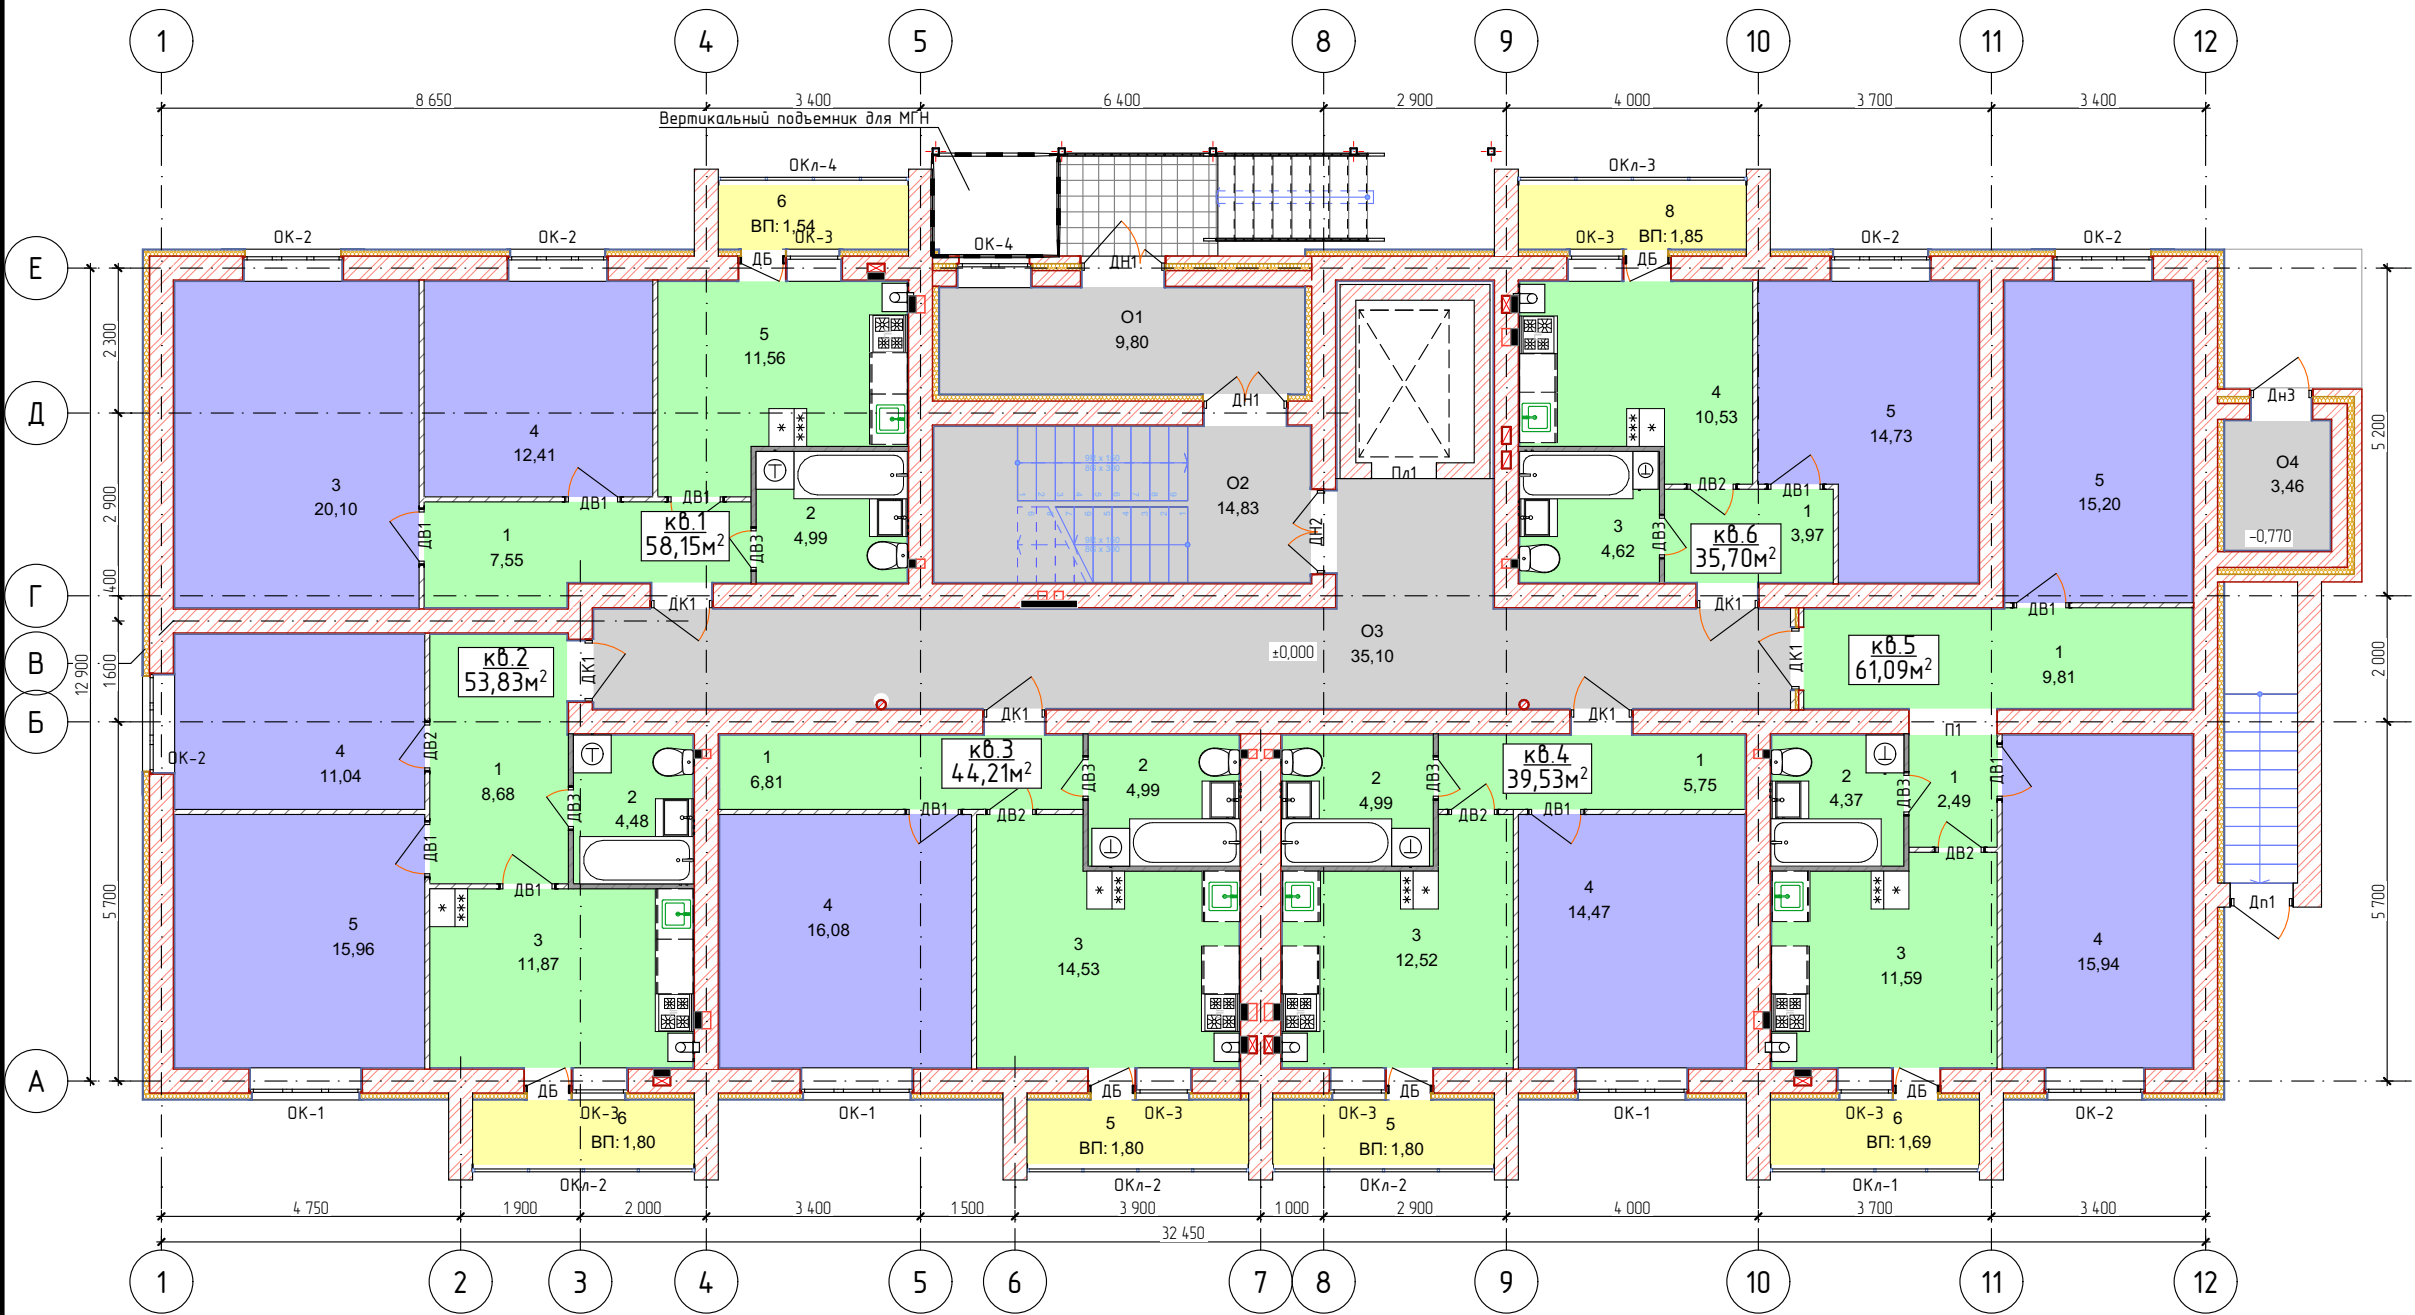

Экспликация помещений 1-й этаж

ID Элемента	№	Наименование	Площадь
Кв.1			
	1	Коридор	7,55
	2	Сан.узел	4,99
	3	Жилая	20,10
	4	Жилая	12,41
	5	Кухня	11,56
	6	Лоджия	1,54
			58,15 м²
Кв.2			
	1	Коридор	8,68
	2	Сан.узел	4,48
	3	Кухня	11,87
	4	Жилая	11,04
	5	Жилая	15,96
	6	Лоджия	1,80
			53,83 м²
Кв.3			
	1	Коридор	6,81
	2	Сан.узел	4,99
	3	Кухня	14,53
	4	Жилая	16,08
	5	Лоджия	1,80
			44,21 м²
Кв.4			
	1	Коридор	5,75
	2	Сан.узел	4,99
	3	Кухня	12,52
	4	Жилая	14,47
	5	Лоджия	1,80
			39,53 м²
Кв.5			
	1	Коридор	12,30
	2	Сан.узел	4,37
	3	Кухня	11,59
	4	Жилая	15,94
	5	Жилая	15,20
	6	Лоджия	1,69
			61,09 м²
Кв.6			
	1	Коридор	3,97
	3	Сан.узел	4,62
	4	Кухня	10,53
	5	Жилая	14,73
	8	Лоджия	1,85
			35,70 м²
Общие помещения			
	O1	Тамбур	9,80
	O2	Лестница	14,83
	O3	Коридор	35,10
	O4	Мусоросборная камера	3,46
			63,19 м²
			355,70 м²


Планировка квартир. 2-й этаж

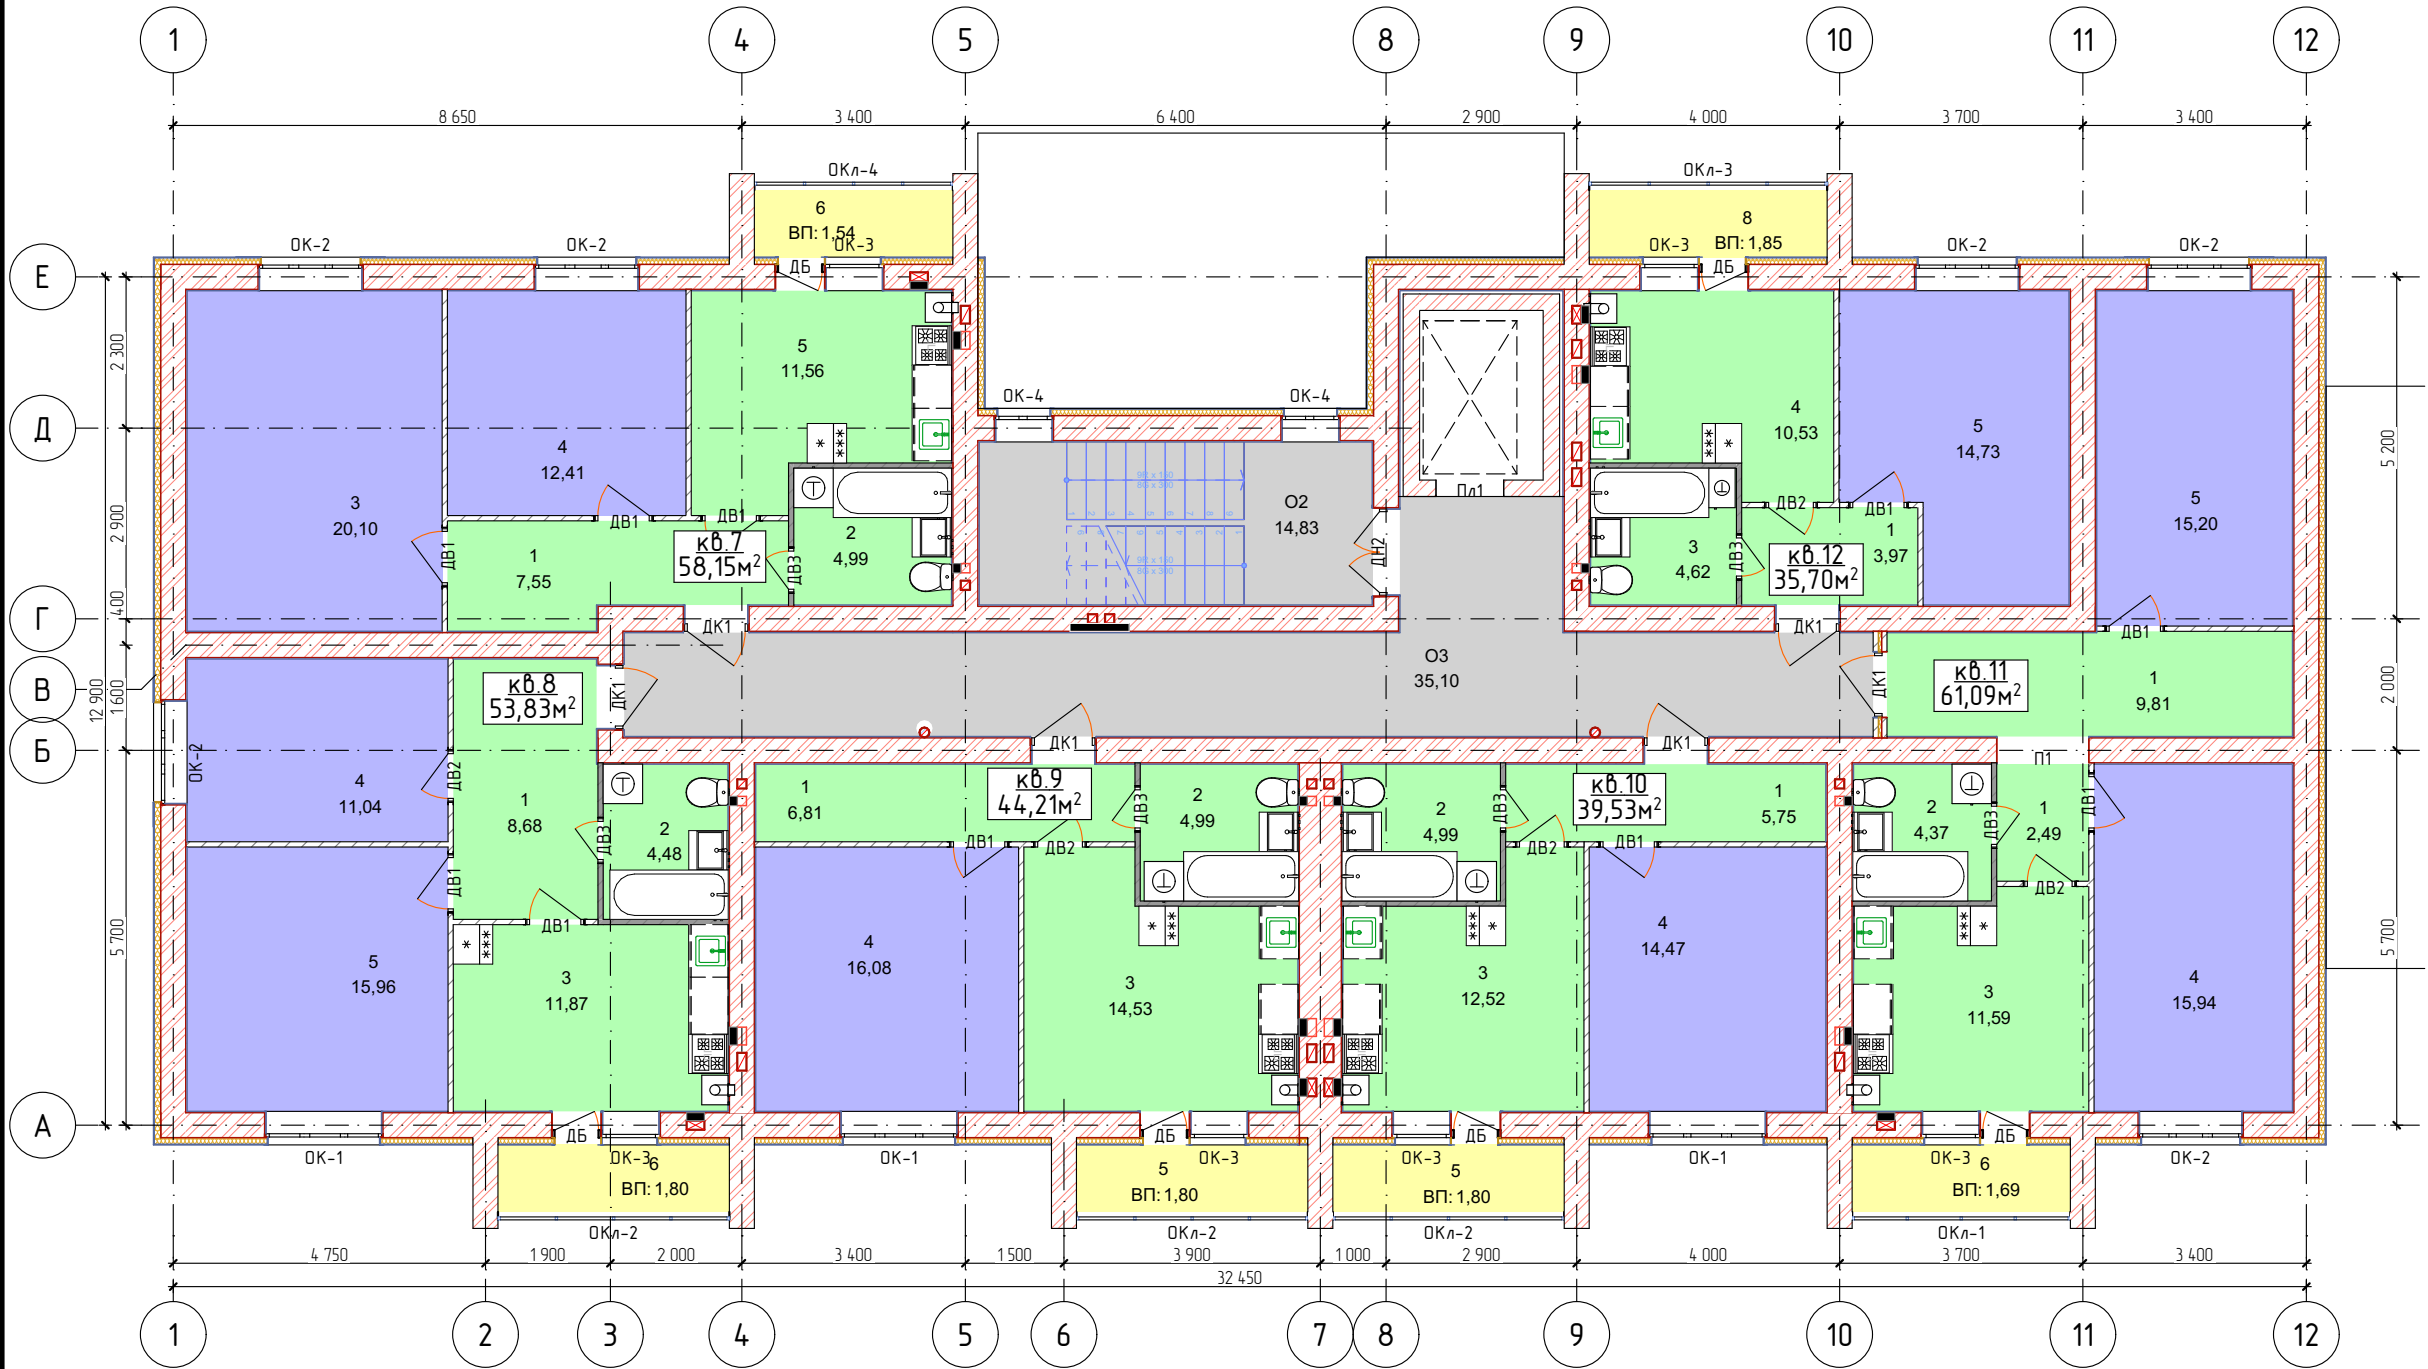

Экспликация помещений 2-й этаж

	№	Наименование	Площадь
Кв. 7	1	Коридор	7,55
	2	Сан.узел	4,99
	3	Жилая	20,10
	4	Жилая	12,41
	5	Кухня	11,56
	6	Лоджия	1,54
			58,15 м²
Кв. 8	1	Коридор	8,68
	2	Сан.узел	4,48
	3	Кухня	11,87
	4	Жилая	11,04
	5	Жилая	15,96
	6	Лоджия	1,80
			53,83 м²
Кв. 9	1	Коридор	6,81
	2	Сан.узел	4,99
	3	Кухня	15,53
	4	Жилая	16,08
	5	Лоджия	1,80
			44,21 м²
Кв. 10	1	Коридор	5,75
	2	Сан.узел	4,99
	3	Кухня	12,52
	4	Жилая	14,47
	5	Лоджия	1,80
			39,53 м²
Кв. 11	1	Коридор	12,30
	2	Сан.узел	4,37
	3	Кухня	11,59
	4	Жилая	15,94
	5	Жилая	15,20
	6	Лоджия	1,69
			61,09 м²
Кв. 12	1	Коридор	3,97
	3	Сан.узел	4,62
	4	Кухня	10,53
	5	Жилая	14,73
	8	Лоджия	1,85
			35,70 м²
Общие помещения			
	О2	Лестница	14,83
	О3	Коридор	35,10
			49,93 м²
			342,44 м²


Планировка квартир 3-й этаж

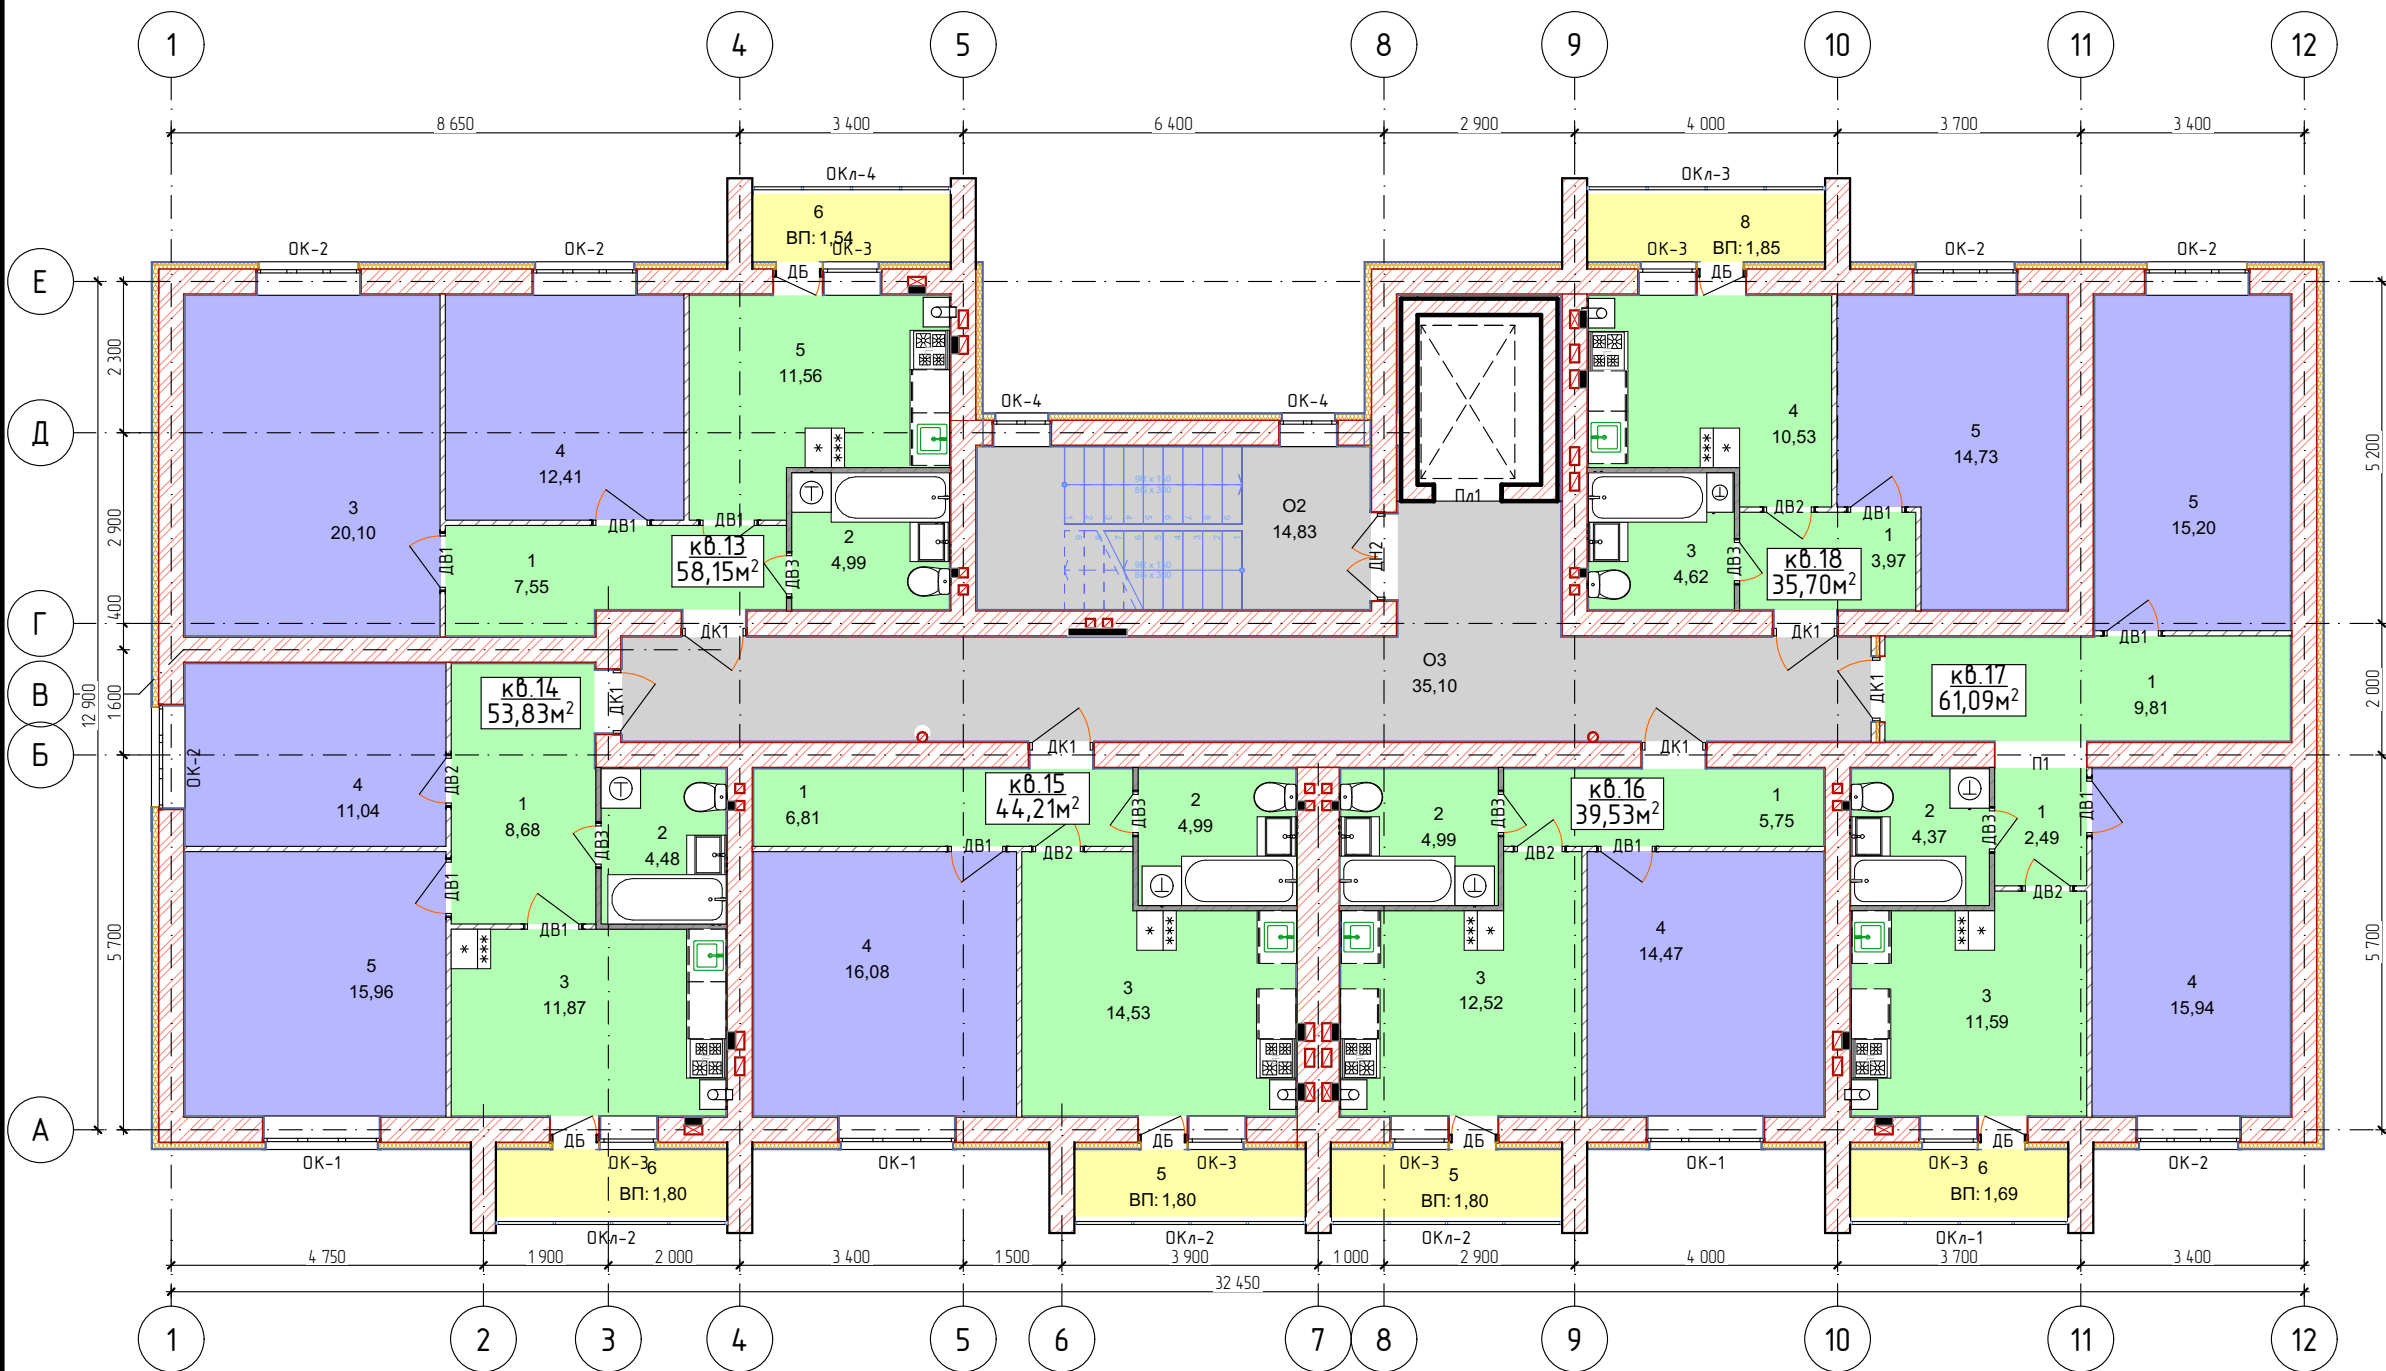

Экспликация помещений 3-й этаж

	№	Наименование	Площадь
Кв. 13	1	Коридор	7,55
	2	Сан. узел	4,99
	3	Жилая	20,10
	4	Жилая	12,41
	5	Кухня	11,56
	6	Лоджия	1,54
			58,15 м²
Кв. 14	1	Коридор	8,68
	2	Сан. узел	4,48
	3	Кухня	11,87
	4	Жилая	11,04
	5	Жилая	15,96
	6	Лоджия	1,80
			53,83 м²
Кв. 15	1	Коридор	6,81
	2	Сан. узел	4,99
	3	Кухня	14,53
	4	Жилая	16,08
	5	Лоджия	1,80
			44,21 м²
Кв. 16	1	Коридор	5,75
	2	Сан. узел	4,99
	3	Кухня	12,52
	4	Жилая	14,47
	5	Лоджия	1,80
			39,53 м²
Кв. 17	1	Коридор	12,30
	2	Сан. узел	4,37
	3	Кухня	11,59
	4	Жилая	15,94
	5	Жилая	15,20
	6	Лоджия	1,69
			61,09 м²
Кв. 18	1	Коридор	3,97
	2	Сан. узел	4,62
	3	Кухня	10,53
	4	Жилая	14,73
	5	Жилая	15,20
	6	Лоджия	1,85
			35,70 м²
Общие помещения			
	02	Лестница	14,83
	03	Коридор	35,10
			49,93 м²
			342,44 м²


Планировка квартир 4-й этаж

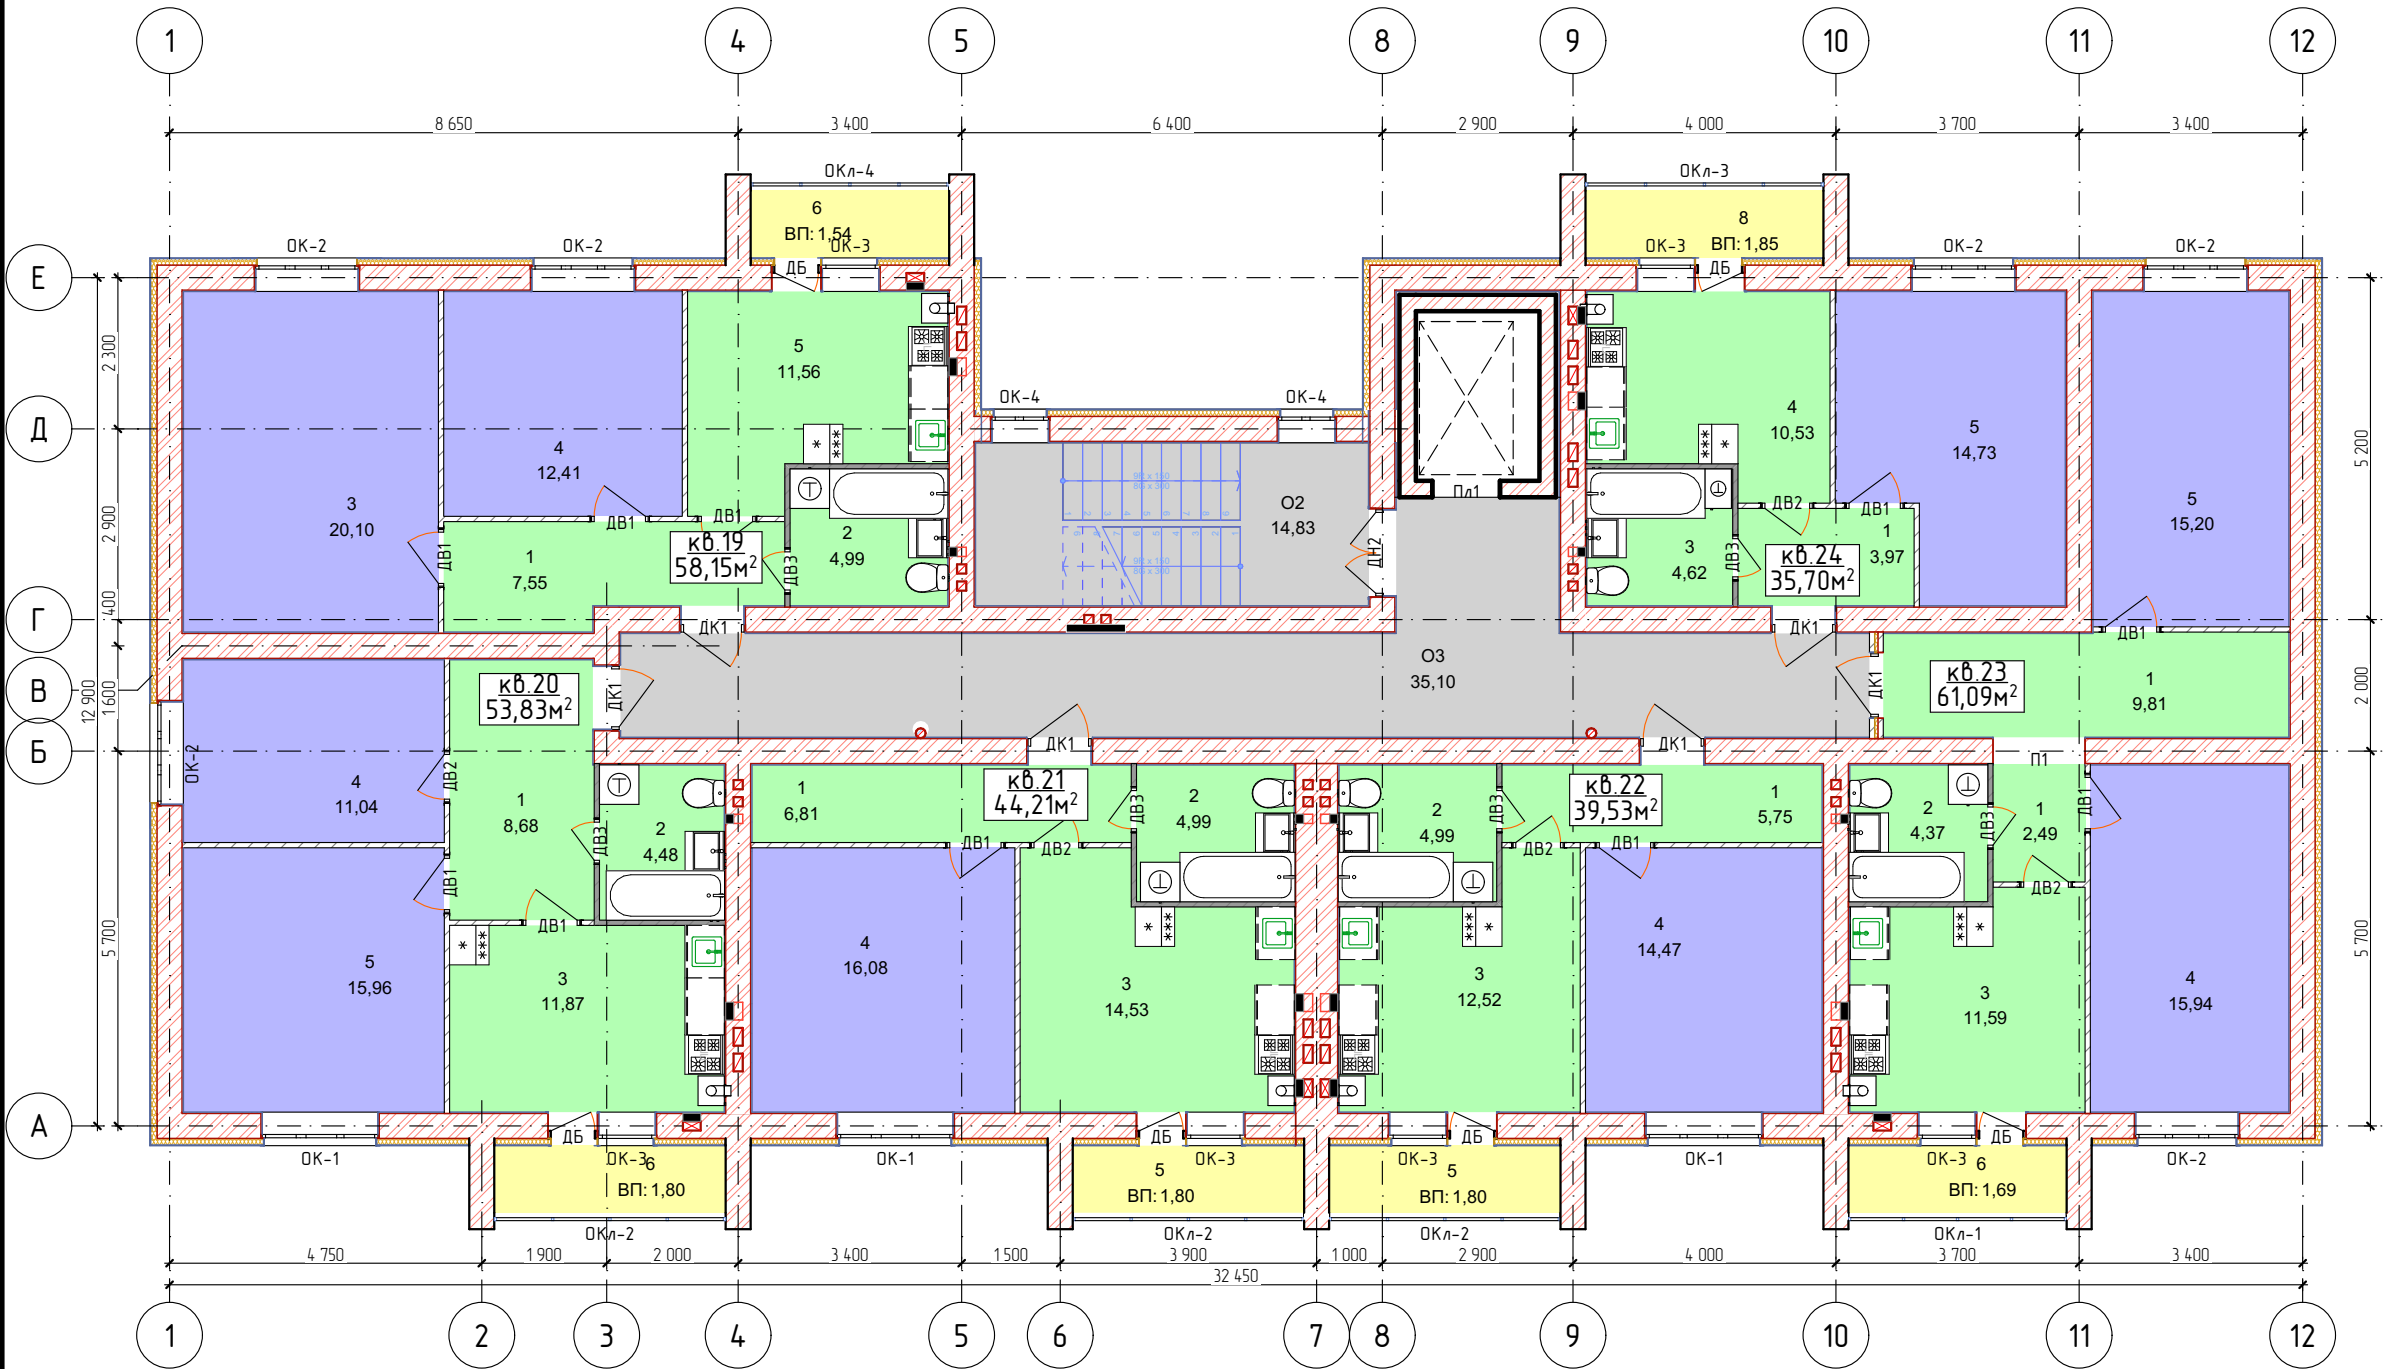

Экспликация помещений 4-й этаж

	№	Наименование	Площадь
Кв. 19	1	Коридор	7,55
	2	Сан.узел	4,99
	3	Жилая	20,10
	4	Жилая	12,41
	5	Кухня	11,56
	6	Лоджия	1,54
			58,15 м²
Кв. 20	1	Коридор	8,68
	2	Сан.узел	4,48
	3	Кухня	11,87
	4	Жилая	11,04
	5	Жилая	15,96
	6	Лоджия	1,80
			53,83 м²
Кв. 21	1	Коридор	6,81
	2	Сан.узел	4,99
	3	Кухня	14,53
	4	Жилая	16,08
	5	Лоджия	1,80
			44,21 м²
Кв. 22	1	Коридор	5,75
	2	Сан.узел	4,99
	3	Кухня	12,52
	4	Жилая	14,47
	5	Лоджия	1,80
			39,53 м²
Кв. 23	1	Коридор	12,30
	2	Сан.узел	4,37
	3	Кухня	11,59
	4	Жилая	15,94
	5	Жилая	15,20
	6	Лоджия	1,69
			61,09 м²
Кв. 24	1	Коридор	3,97
	3	Сан.узел	4,62
	4	Кухня	10,53
	5	Жилая	14,73
	8	Лоджия	1,85
			35,70 м²
Общие помещения			
	02	Лестница	14,83
	03	Коридор	35,10
			49,93 м²
			342,44 м²


Планировка квартир 5-й этаж

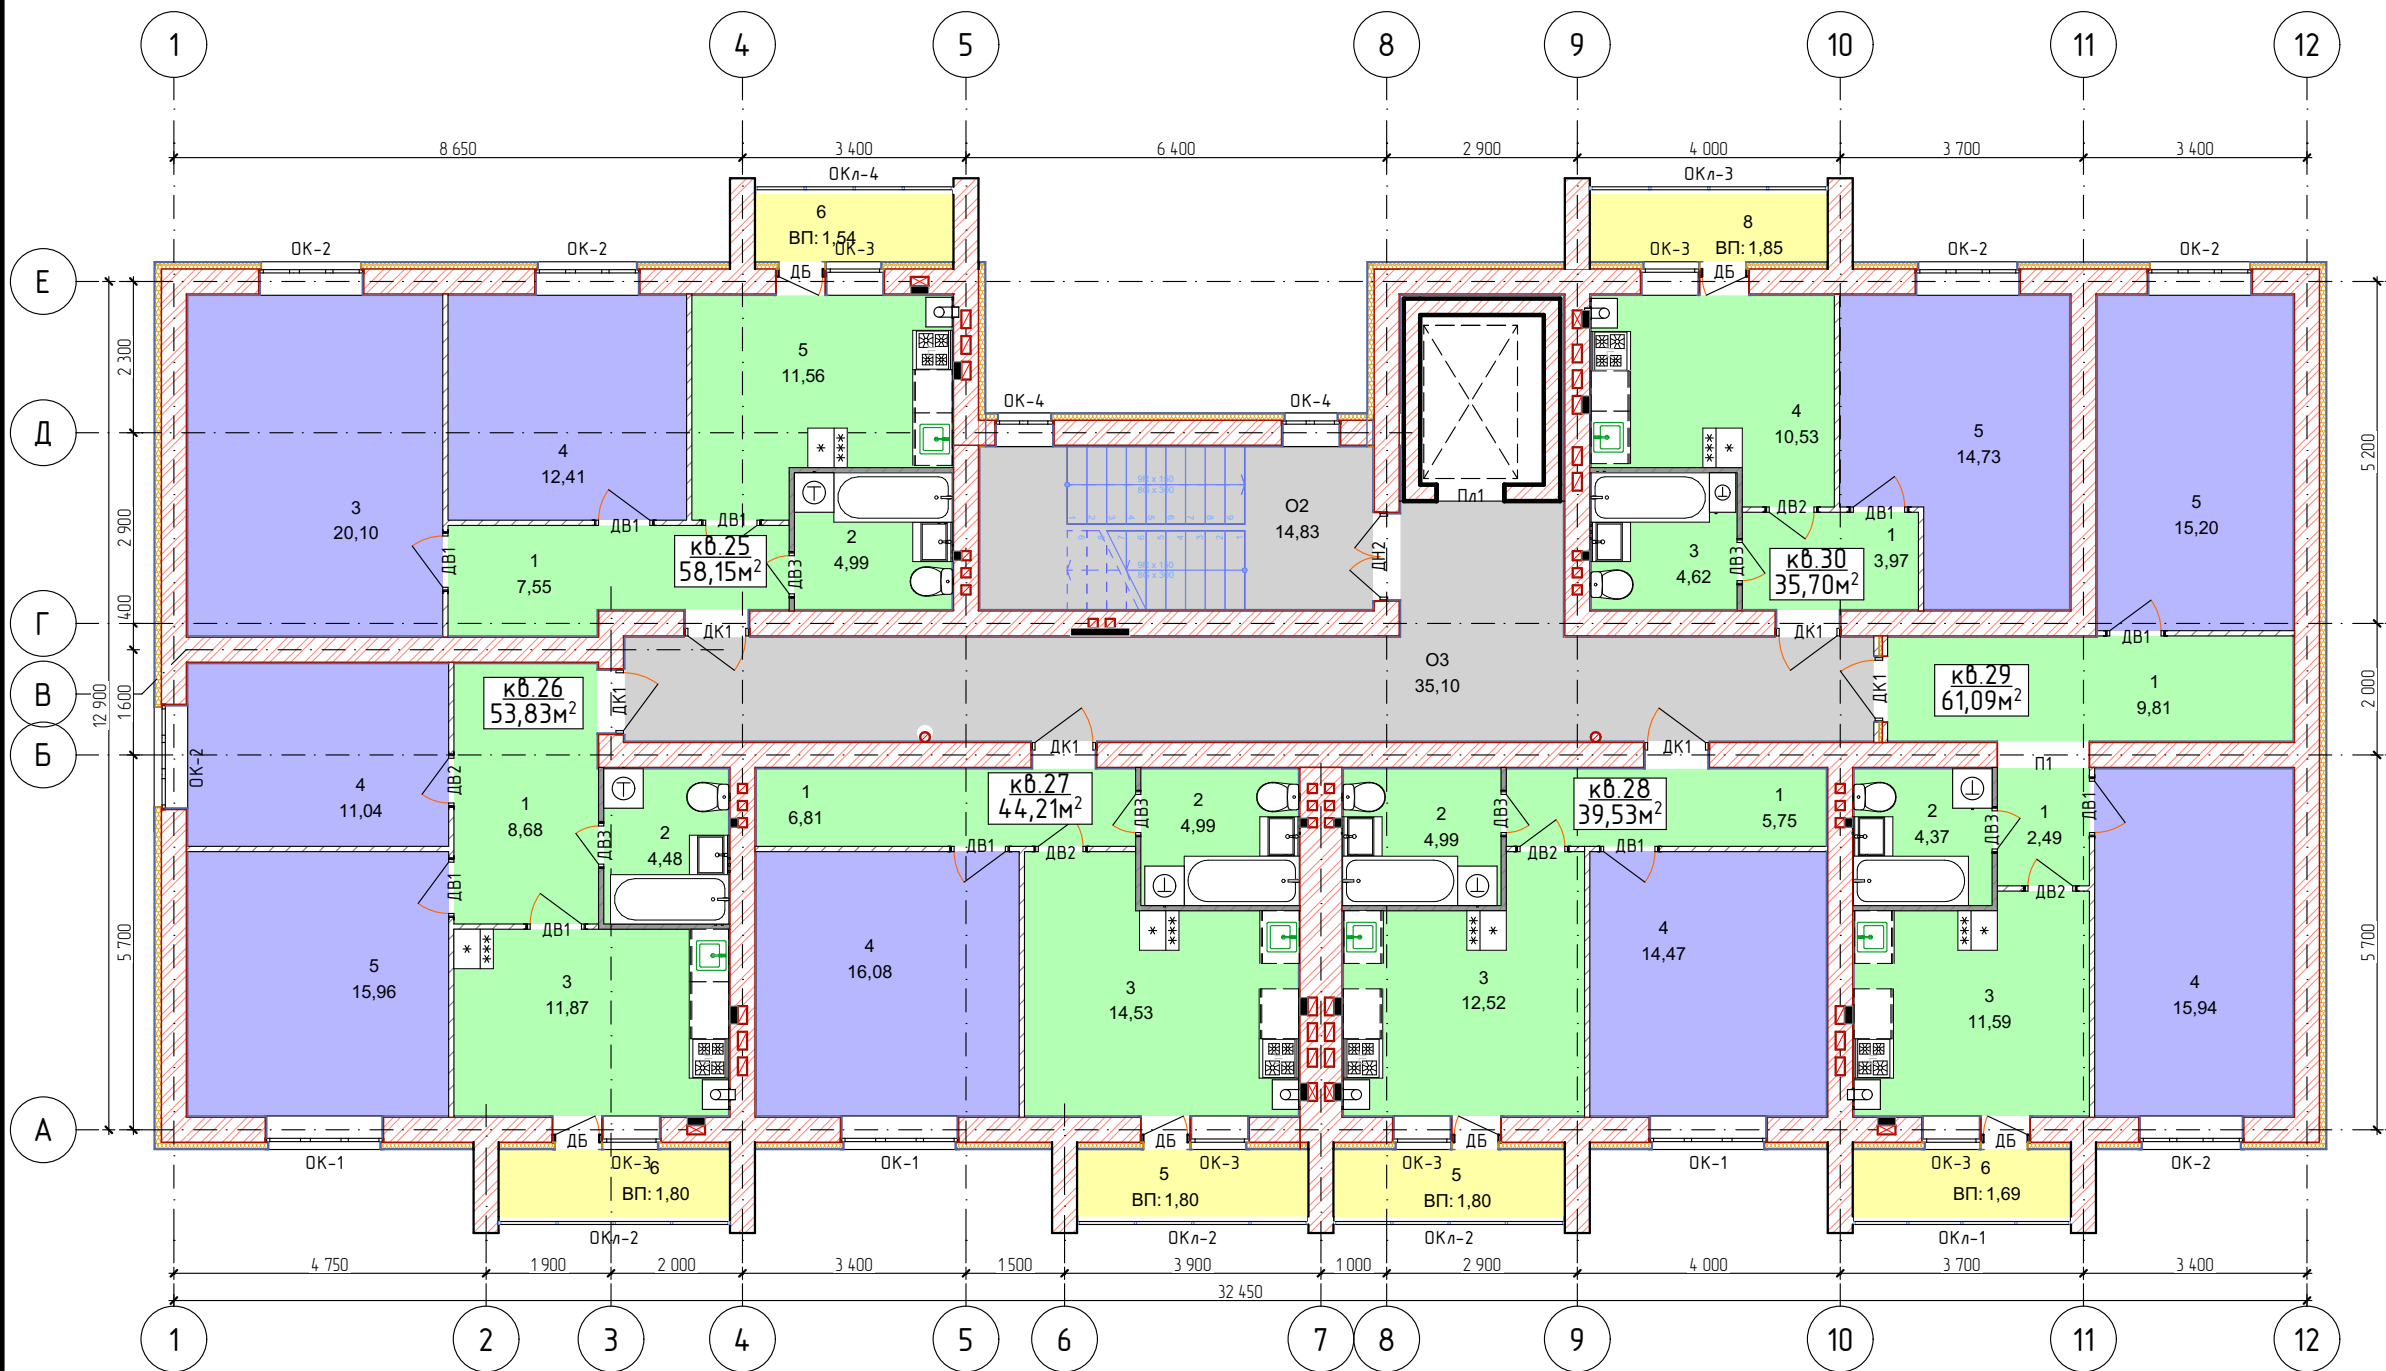

Экспликация помещений 5-й этаж

	№	Наименование	Площадь
Кв.25	1	Коридор	7,55
	2	Сан.узел	4,99
	3	Жилая	20,10
	4	Жилая	12,41
	5	Кухня	11,56
	6	Лоджия	1,54
			58,15 м²
Кв.26	1	Коридор	8,68
	2	Сан.узел	4,48
	3	Кухня	11,87
	4	Жилая	11,04
	5	Жилая	15,96
	6	Лоджия	1,80
			53,83 м²
Кв.27	1	Коридор	6,81
	2	Сан.узел	4,99
	3	Кухня	14,53
	4	Жилая	16,08
	5	Лоджия	1,80
			44,21 м²
Кв.28	1	Коридор	5,75
	2	Сан.узел	4,99
	3	Кухня	12,52
	4	Жилая	14,47
	5	Лоджия	1,80
			39,53 м²
Кв.29	1	Коридор	12,30
	2	Сан.узел	4,37
	3	Кухня	11,59
	4	Жилая	15,94
	5	Жилая	15,20
	6	Лоджия	1,69
			61,09 м²
Кв.30	1	Коридор	3,97
	3	Сан.узел	4,62
	4	Кухня	10,53
	5	Жилая	14,73
	8	Лоджия	1,85
			35,70 м²
Общие помещения			
	02	Лестница	14,83
	03	Коридор	35,10
			49,93 м²
			342,44 м²


Планировка квартир. 6-й этаж

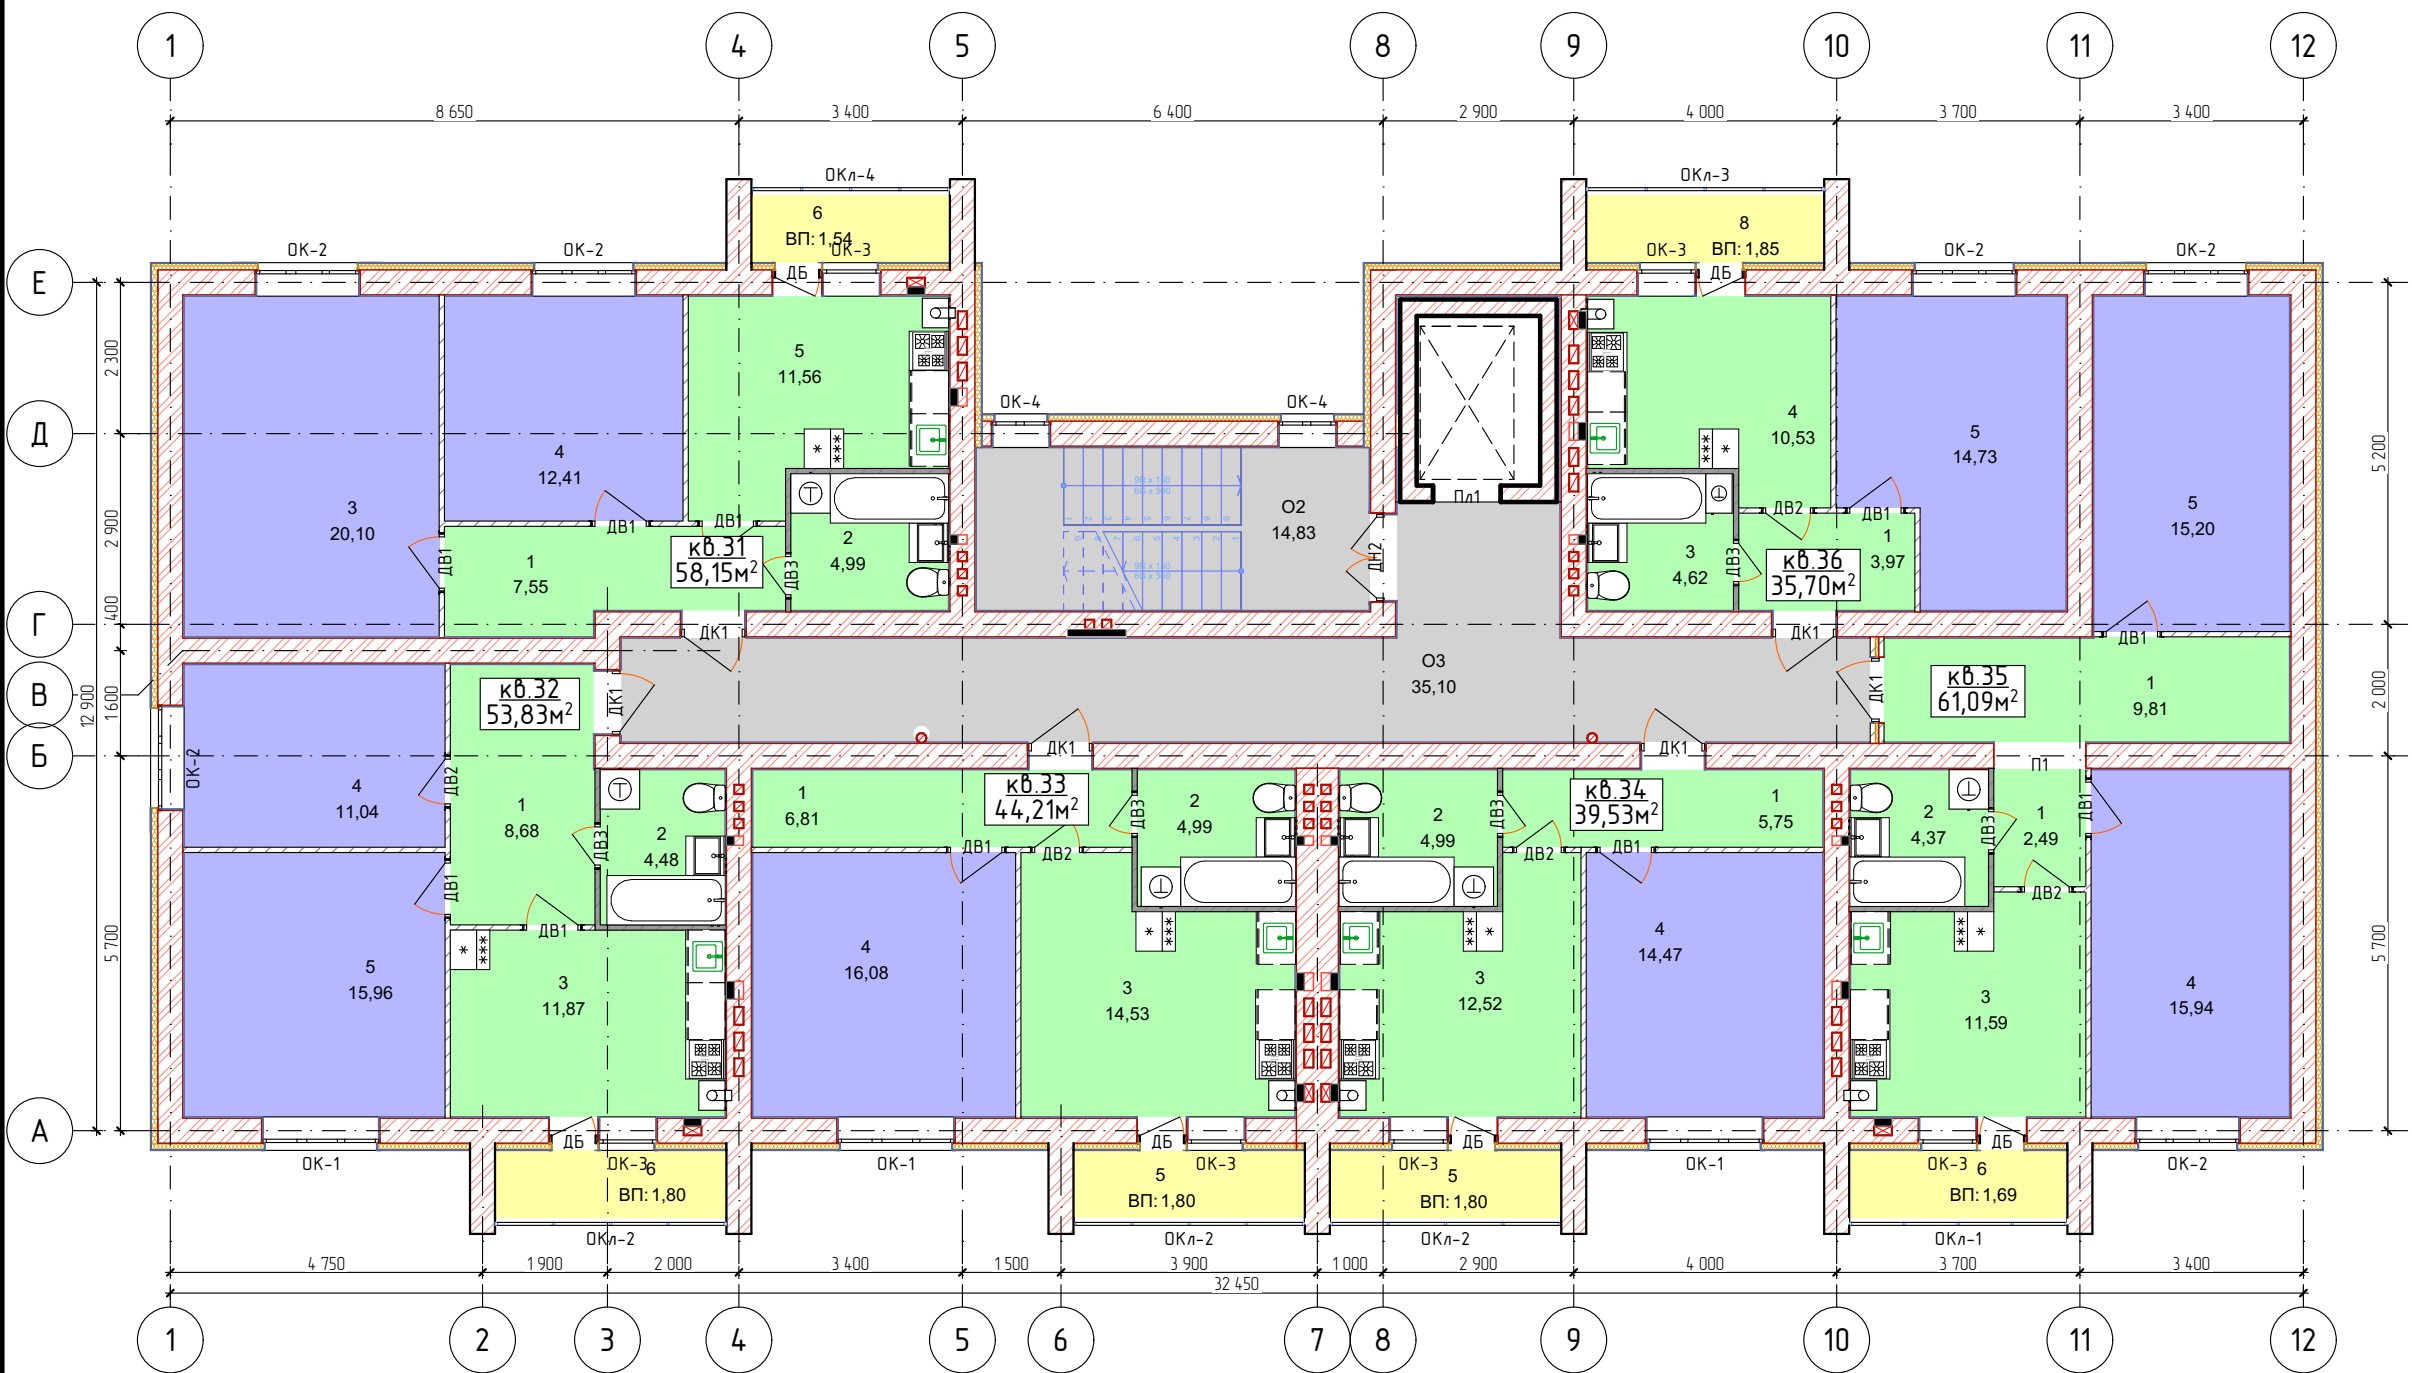

Экспликация помещений 6-й этаж

	№	Наименование	Площадь
Кб.31	1	Коридор	7,55
	2	Сан.узел	4,99
	3	Жилая	20,10
	4	Жилая	12,41
	5	Кухня	11,56
	6	Лоджия	1,54
			58,15 м²
Кб.32	1	Коридор	8,68
	2	Сан.узел	4,48
	3	Кухня	11,87
	4	Жилая	11,04
	5	Жилая	15,96
	6	Лоджия	1,80
			53,83 м²
Кб.33	1	Коридор	6,81
	2	Сан.узел	4,99
	3	Кухня	14,53
	4	Жилая	16,08
	5	Лоджия	1,80
			44,21 м²
Кб.34	1	Коридор	5,75
	2	Сан.узел	4,99
	3	Кухня	12,52
	4	Жилая	14,47
	5	Лоджия	1,80
			39,53 м²
Кб.35	1	Коридор	12,30
	2	Сан.узел	4,37
	3	Кухня	11,59
	4	Жилая	15,94
	5	Жилая	15,20
	6	Лоджия	1,69
			61,09 м²
Кб.36	1	Коридор	3,97
	3	Сан.узел	4,62
	4	Кухня	10,53
	5	Жилая	14,73
	8	Лоджия	1,85
			35,70 м²
Общие помещения			
	О2	Лестница	14,83
	О3	Коридор	35,10
			49,93 м²
			342,44 м²

Планировка квартир. 7-й этаж

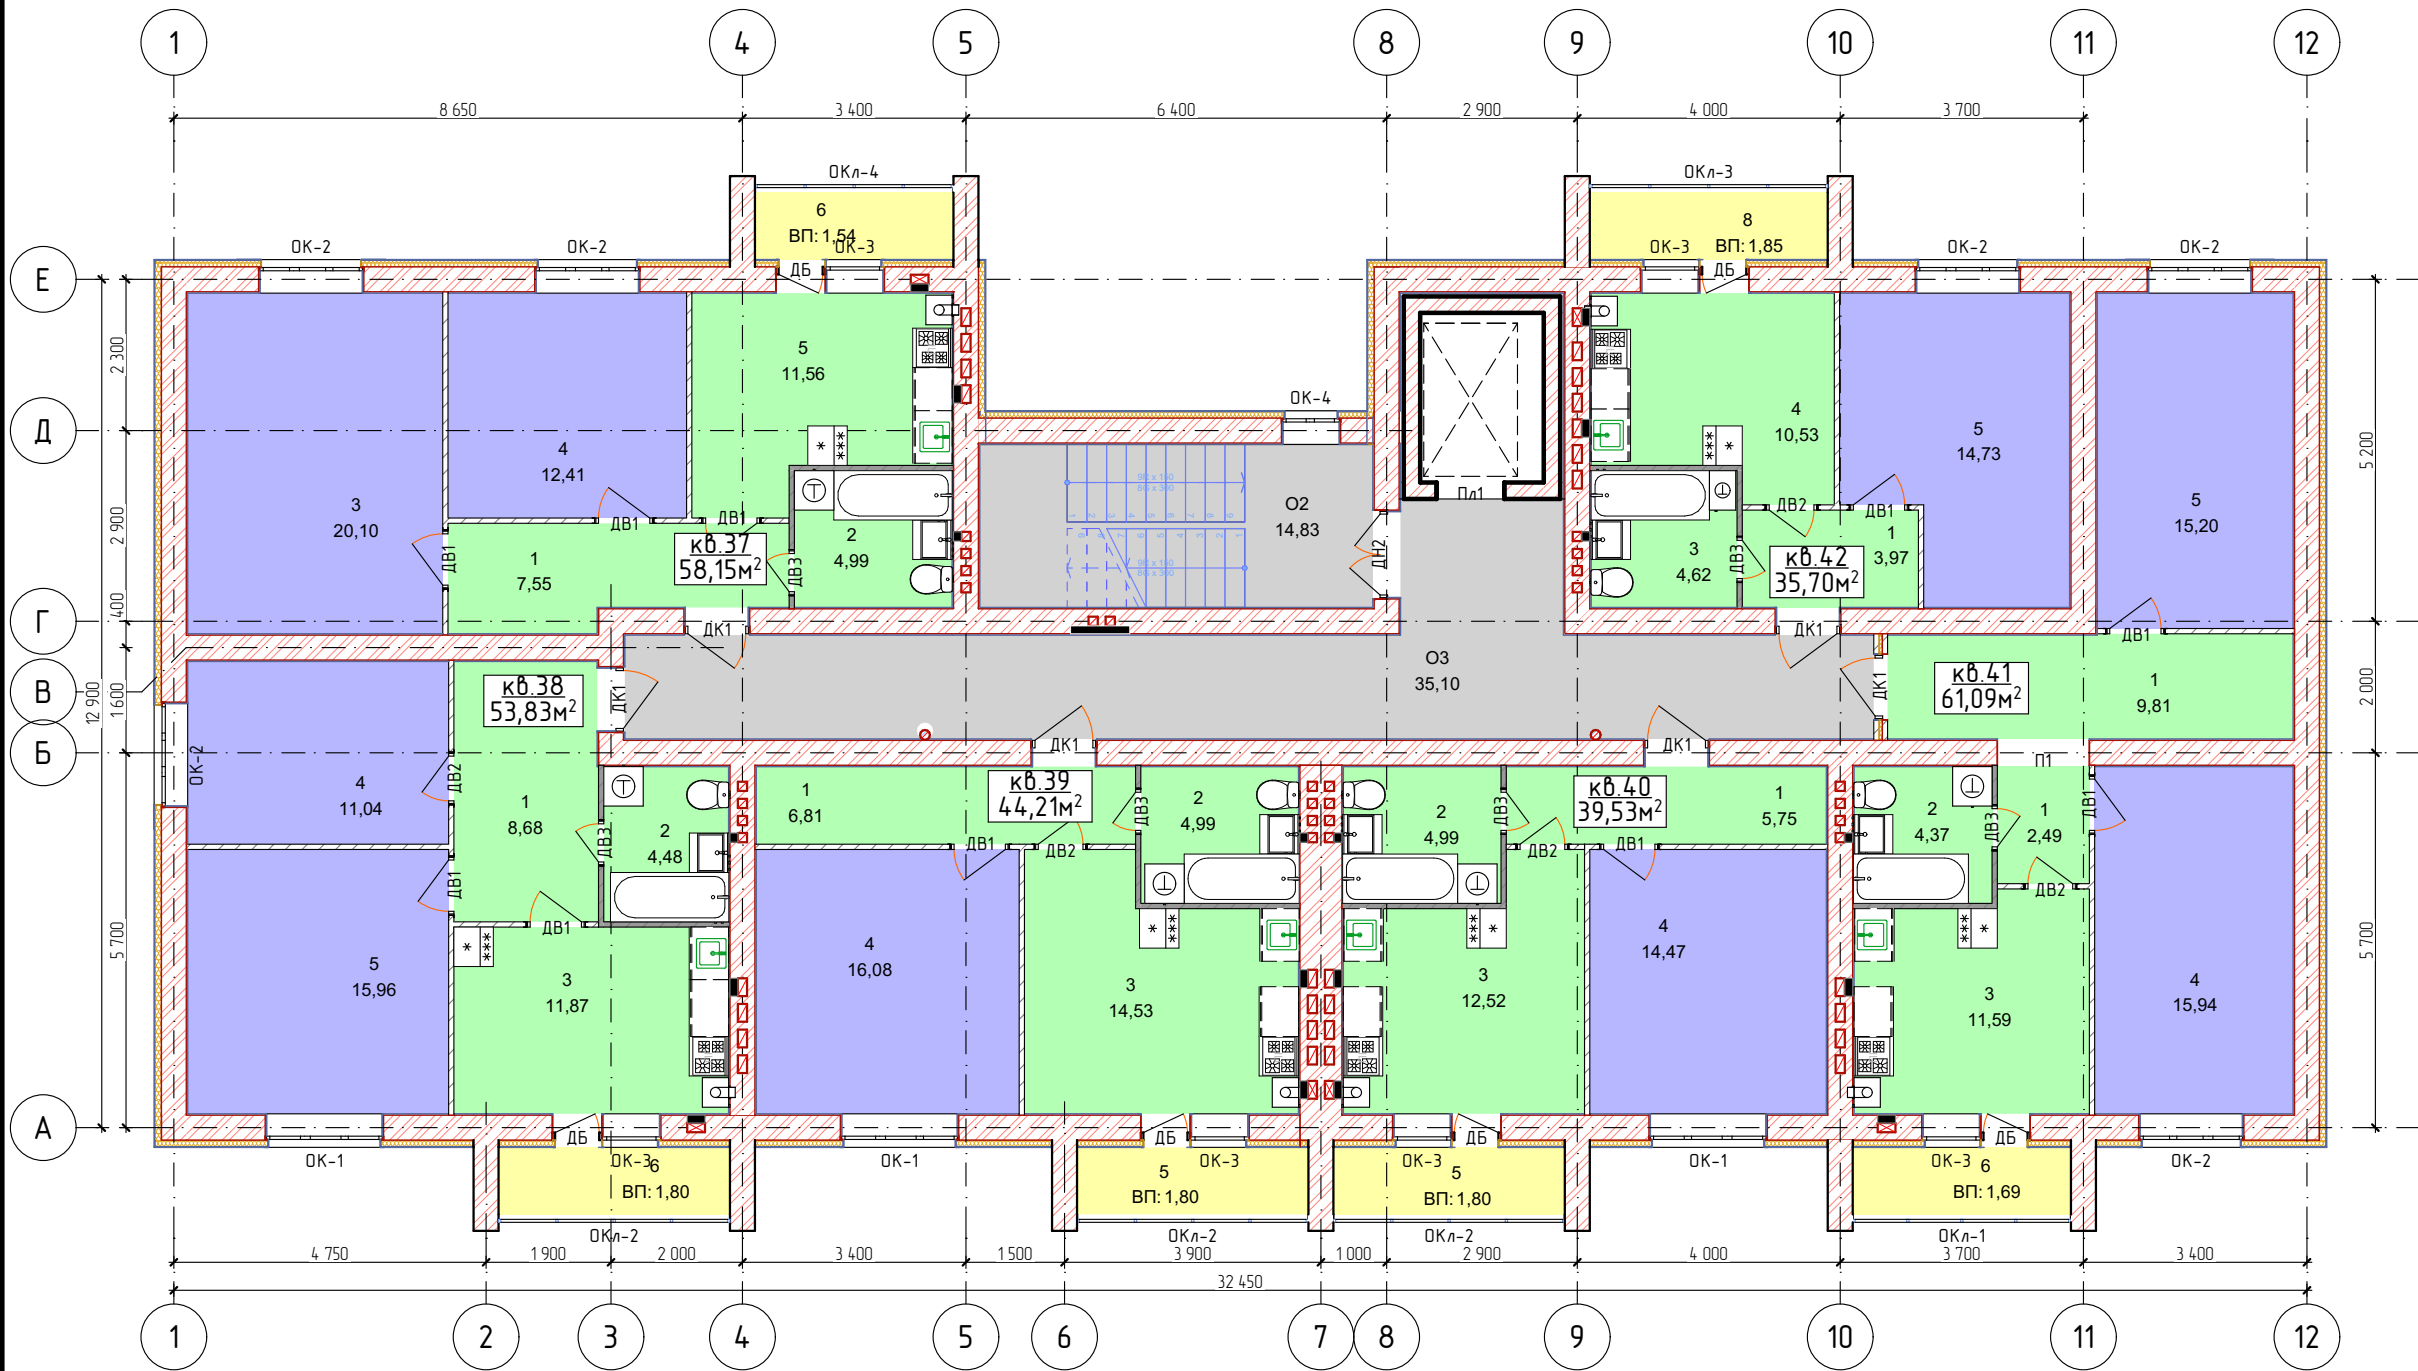


Экспликация помещений 7-й этаж

	№	Наименование	Площадь
Кв. 37	1	Коридор	7,55
	2	Сан.узел	4,99
	3	Жилая	20,10
	4	Жилая	12,41
	5	Кухня	11,56
	6	Лоджия	1,54
			58,15 м²
Кв. 38	1	Коридор	8,68
	2	Сан.узел	4,48
	3	Кухня	11,87
	4	Жилая	11,04
	5	Жилая	15,96
	6	Лоджия	1,80
			53,83 м²
Кв. 39	1	Коридор	6,81
	2	Сан.узел	4,99
	3	Кухня	14,53
	4	Жилая	16,08
	5	Лоджия	1,80
			44,21 м²
Кв. 40	1	Коридор	5,75
	2	Сан.узел	4,99
	3	Кухня	12,52
	4	Жилая	14,47
	5	Лоджия	1,80
			39,53 м²
Кв. 41	1	Коридор	12,30
	2	Сан.узел	4,37
	3	Кухня	11,59
	4	Жилая	15,94
	5	Жилая	15,20
	6	Лоджия	1,69
			61,09 м²
Кв. 42	1	Коридор	3,97
	2	Сан.узел	4,62
	3	Кухня	10,53
	4	Жилая	14,73
	5	Лоджия	1,85
			35,70 м²
Общие помещения			
	О2	Лестница	14,83
	О3	Коридор	35,10
			49,93 м²
			342,44 м²

Планировка кладовых. Подвальный этаж

Экспликация помещений подвальный этаж

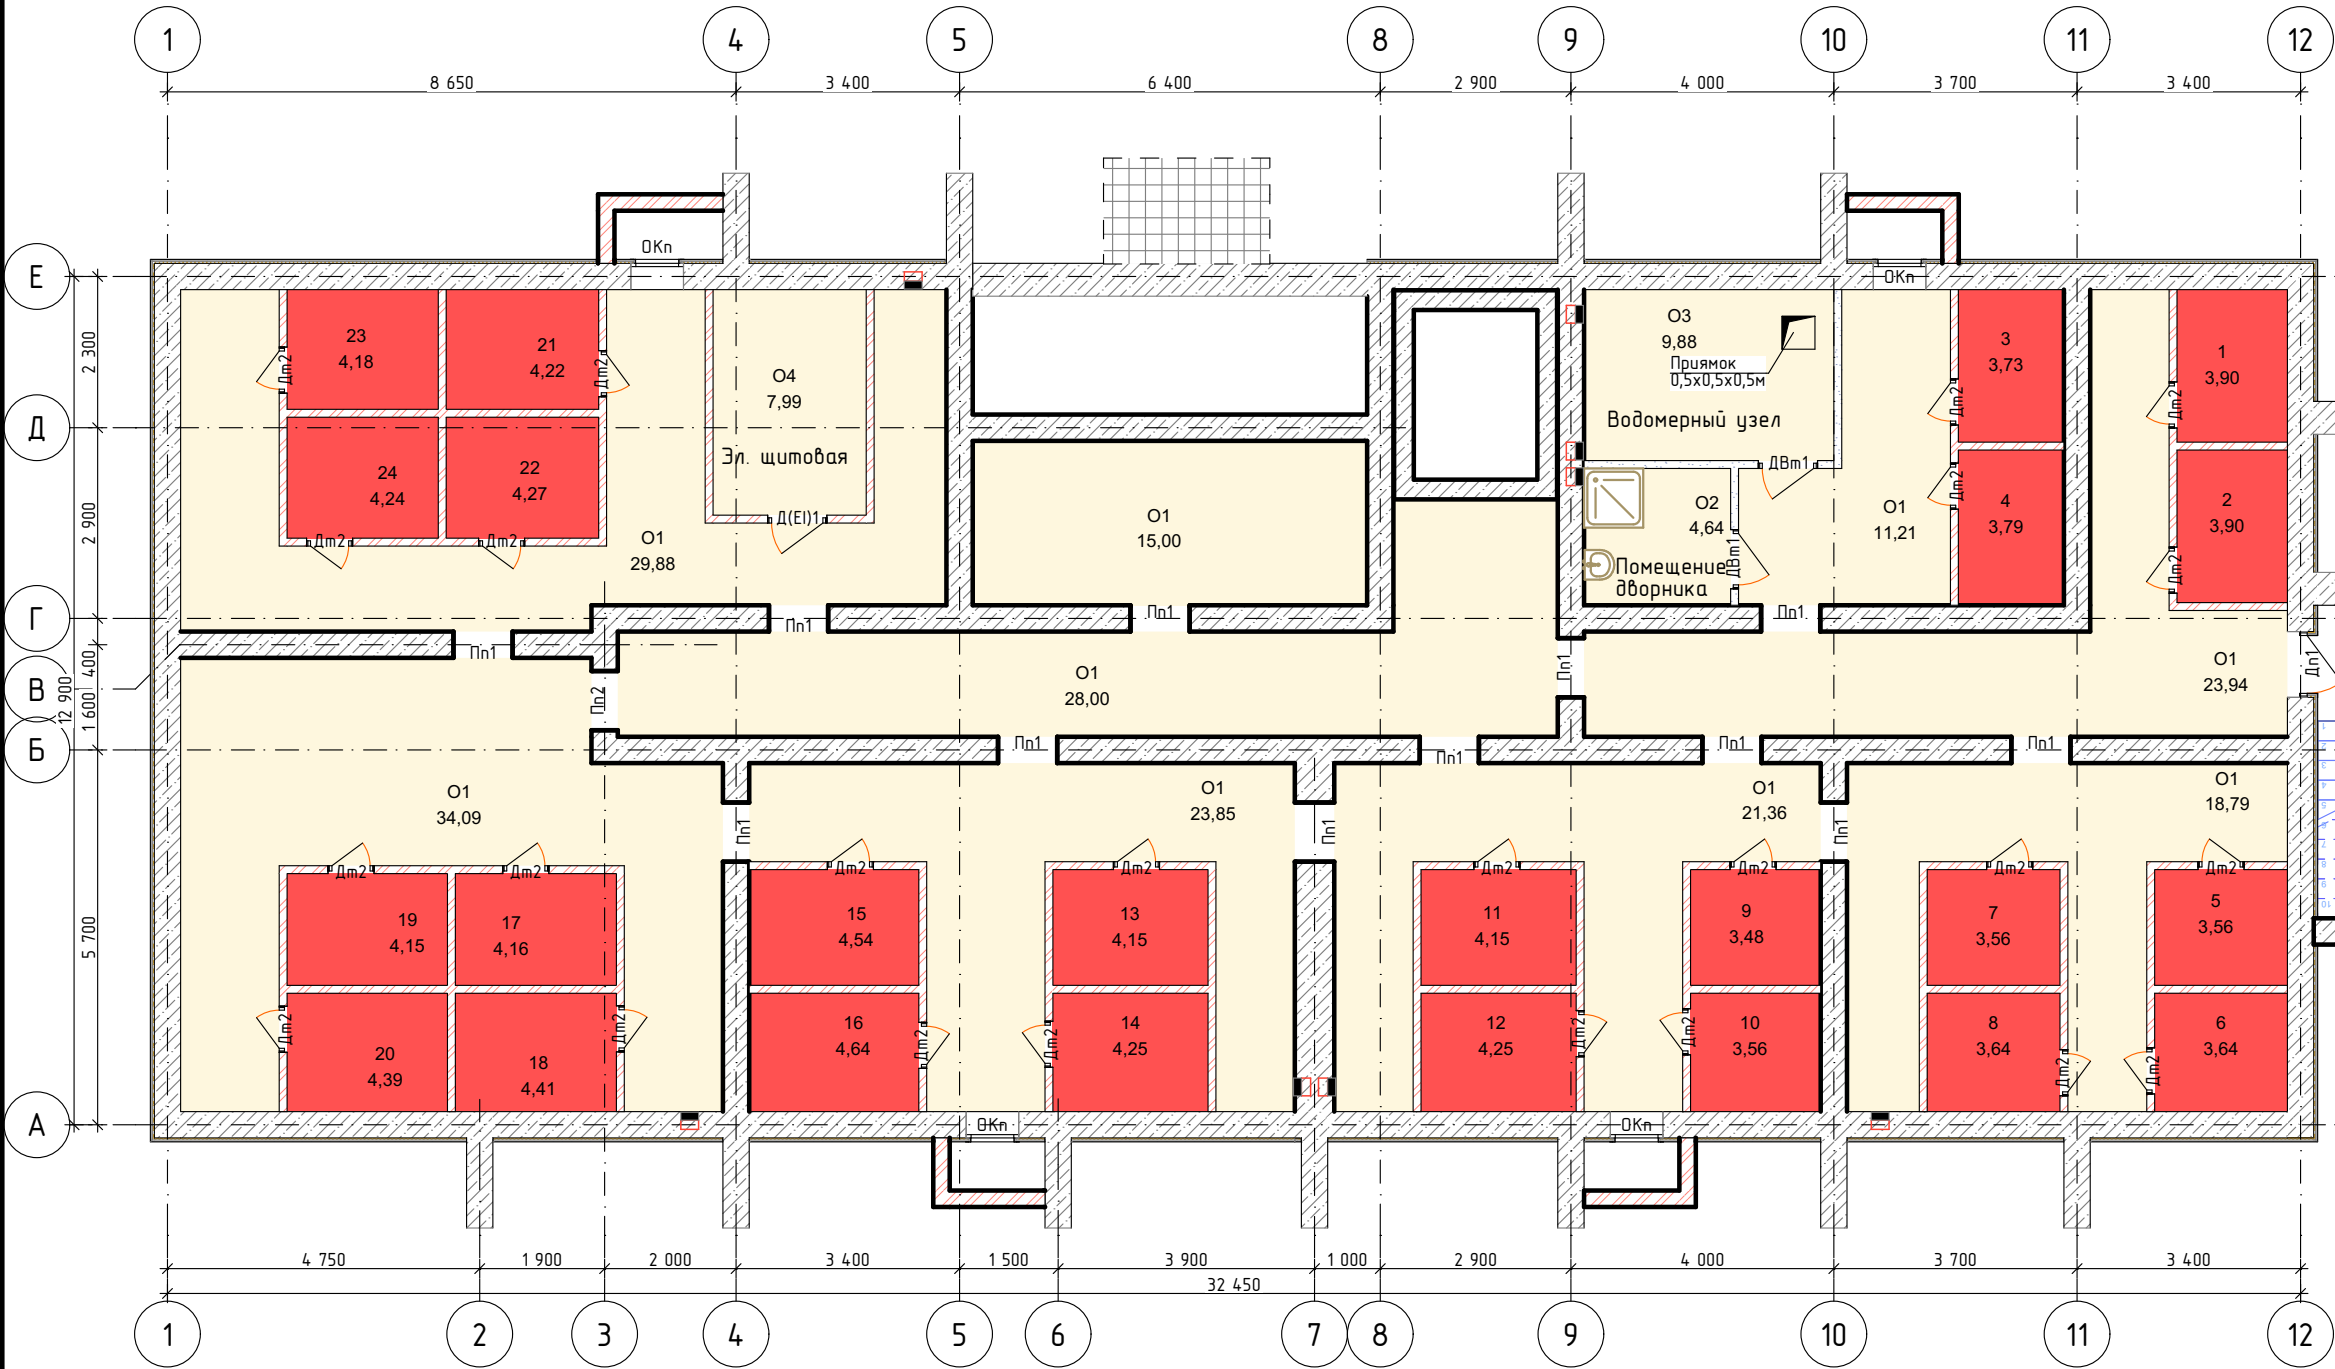

№	Наименование	Площадь
Кладовые		
1	Кладовая	3,90
2	Кладовая	3,90
3	Кладовая	3,73
4	Кладовая	3,79
5	Кладовая	3,56
6	Кладовая	3,64
7	Кладовая	3,56
8	Кладовая	3,64
9	Кладовая	3,48
10	Кладовая	3,56
11	Кладовая	4,15
12	Кладовая	4,25
13	Кладовая	4,15
14	Кладовая	4,25
15	Кладовая	4,54
16	Кладовая	4,64
17	Кладовая	4,16
18	Кладовая	4,41
19	Кладовая	4,15
20	Кладовая	4,39
21	Кладовая	4,22
22	Кладовая	4,27
23	Кладовая	4,18
24	Кладовая	4,24
		96,76 м²
Общие помещения		
O1	Коридор	206,12
O2	Помещение дворника	4,64
O3	Водомерный узел	9,88
O4	Электрощитовая	7,99
		228,63 м²
		325,39 м²